

NO LIMIT 45

# DETREMMERIE

BATHROOM FURNITURE

OPMERKINGEN / REMARQUES: YV@DETREMMERIE.BE




TECHNISCHE FICHE  
FICHE TECHNIQUE

60  
60,5 x 46

DETREMMERIE  
BATHROOM FURNITURE

OPMERKINGEN / REMARQUES: YV@DETREMMERIE.BE

ENKELE WASKOM / SIMPLE VASQUE

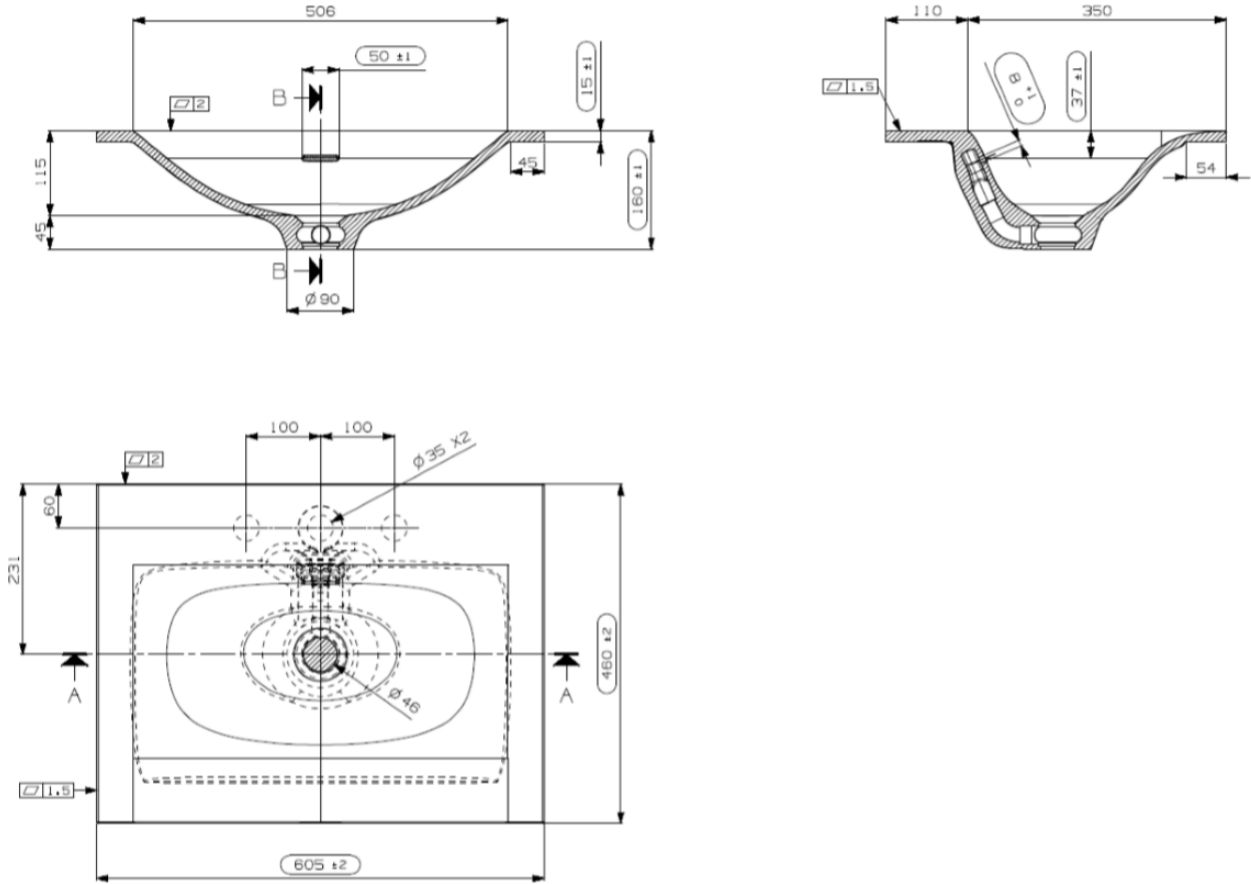

TECHNISCHE FICHE  
FICHE TECHNIQUE


80  
80,5 x 46

# DETREMMERIE

BATHROOM FURNITURE

OPMERKINGEN / REMARQUES: YV@DETREMMERIE.BE

## ENKELE WASKOM / SIMPLE VASQUE

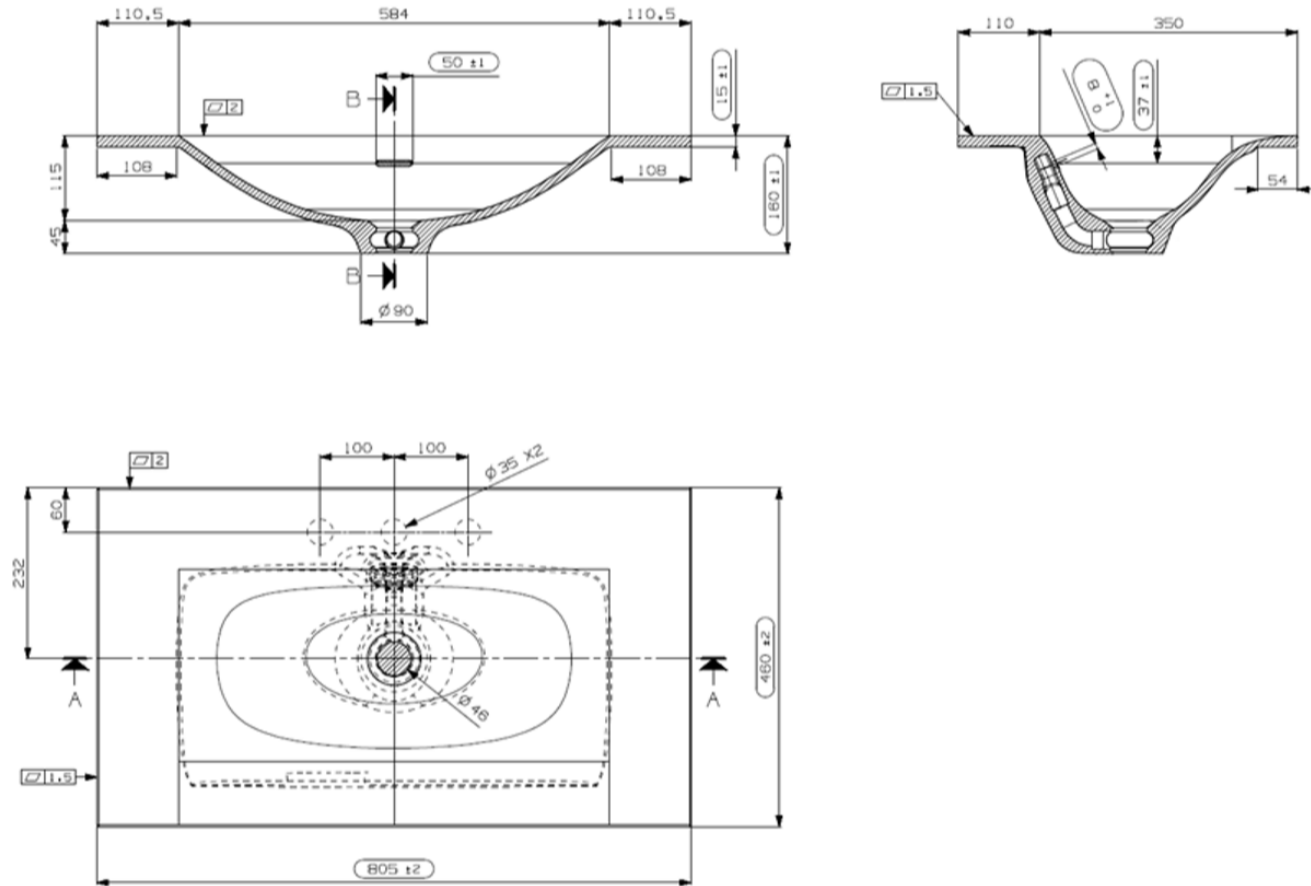


TECHNISCHE FICHE  
FICHE TECHNIQUE

100  
100,5 x 46

DETREMMERIE  
BATHROOM FURNITURE

OPMERKINGEN / REMARQUES: YV@DETREMMERIE.BE

ENKELE WASKOM / SIMPLE VASQUE

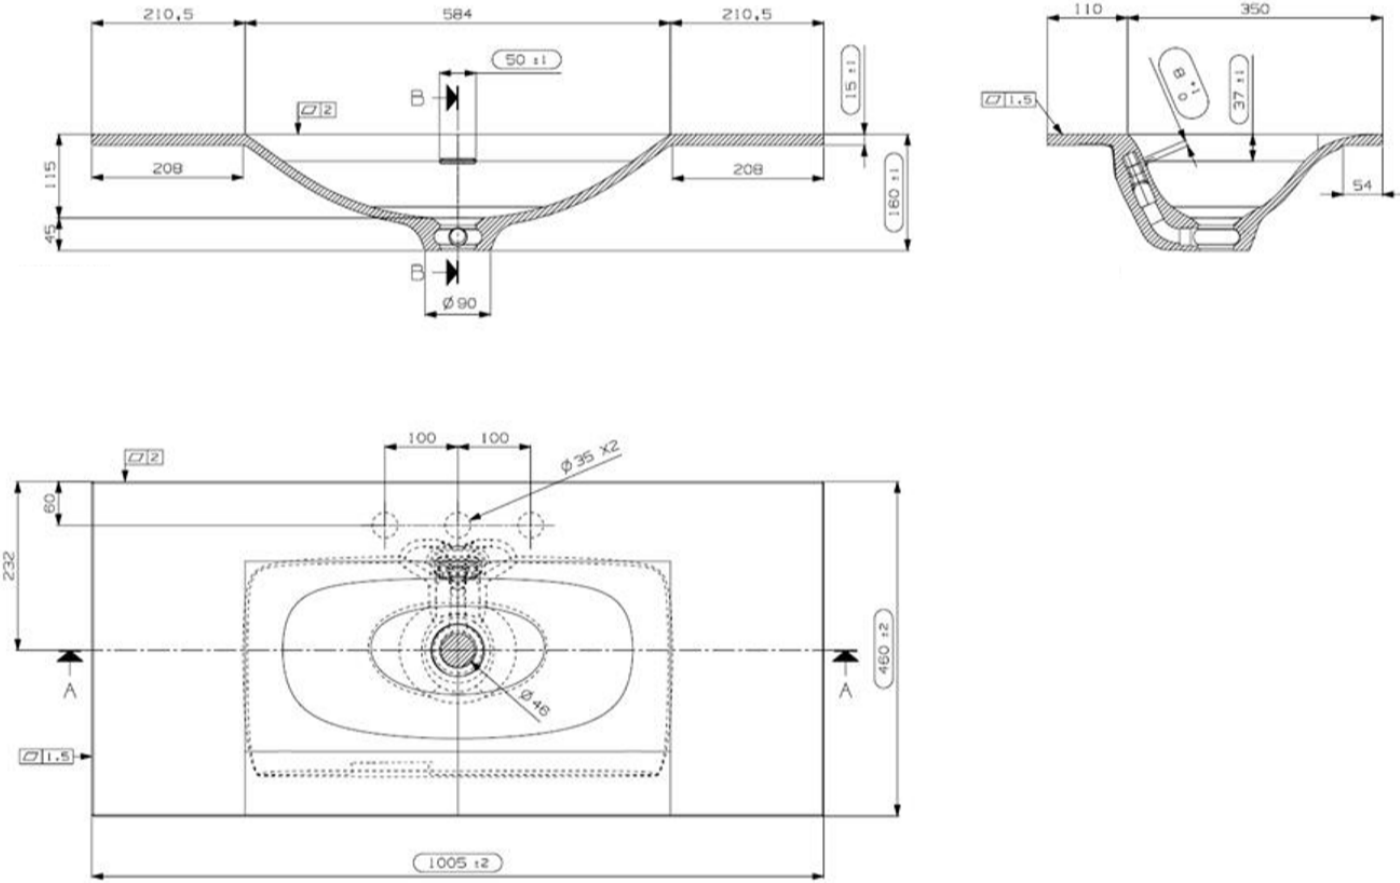


TECHNISCHE FICHE  
FICHE TECHNIQUE

120  
120,5 x 46

DETREMMERIE  
BATHROOM FURNITURE

OPMERKINGEN / REMARQUES: YV@DETREMMERIE.BE

ENKELE WASKOM / SIMPLE VASQUE

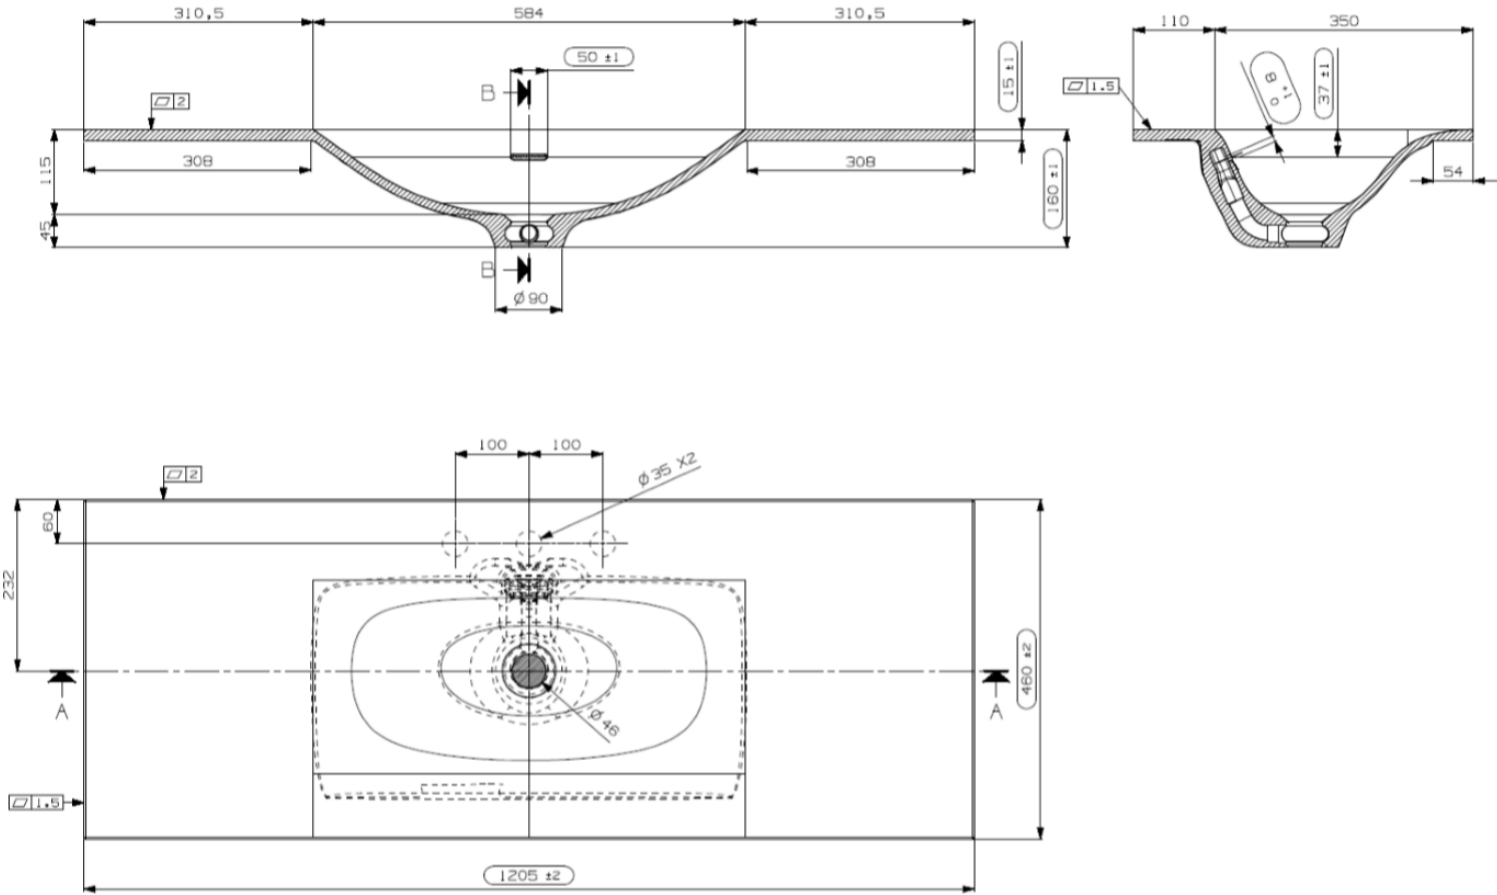


TECHNISCHE FICHE  
FICHE TECHNIQUE

120  
120,5 x 46

DETREMMERIE  
BATHROOM FURNITURE

OPMERKINGEN / REMARQUES: YV@DETREMMERIE.BE

WASKOM LINKS / VASQUE À GAUCHE

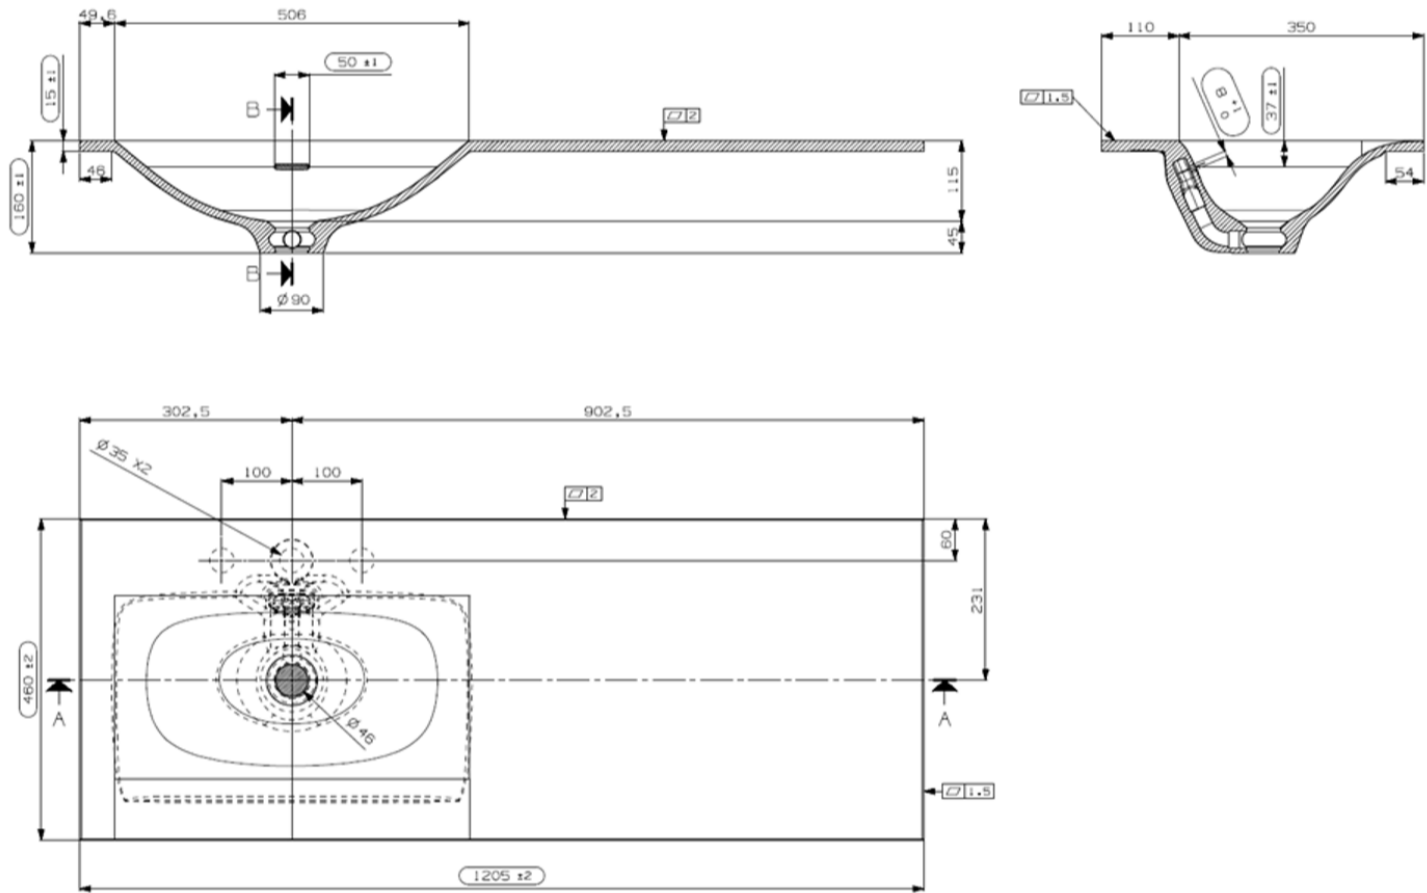


TECHNISCHE FICHE  
FICHE TECHNIQUE

120  
120,5 x 46

DETREMMERIE  
BATHROOM FURNITURE

OPMERKINGEN / REMARQUES: YV@DETREMMERIE.BE

WASKOM RECHTS / VASQUE À DROITE

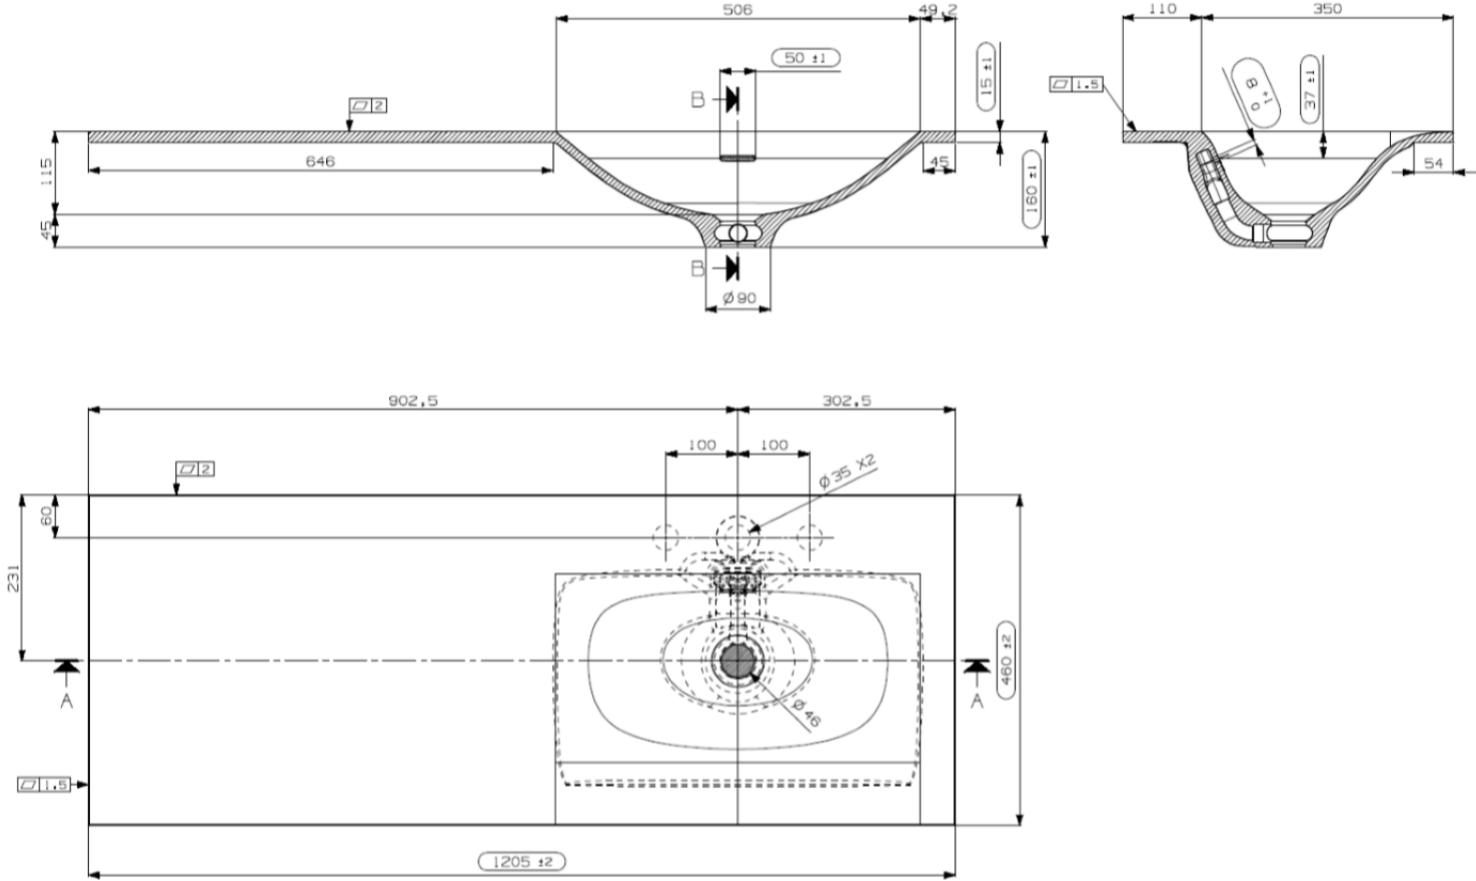


TECHNISCHE FICHE  
FICHE TECHNIQUE

120  
120,5 x 46

DETREMMERIE  
BATHROOM FURNITURE

OPMERKINGEN / REMARQUES: YV@DETREMMERIE.BE

DUBBELE WASKOM / DOUBLE VASQUE

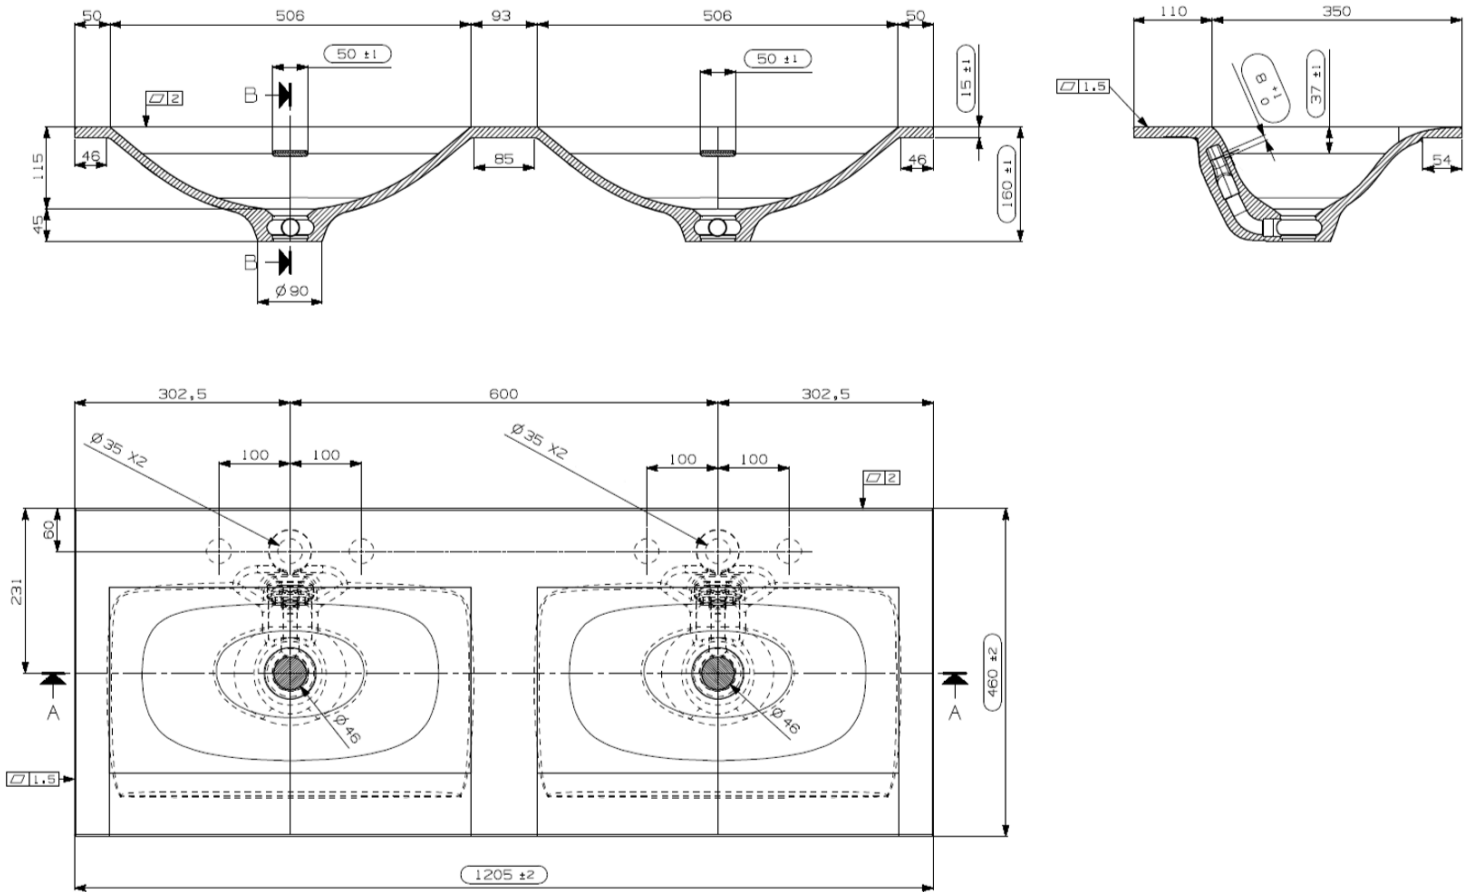




TECHNISCHE FICHE  
FICHE TECHNIQUE

140  
140,5 x 46

DETREMMERIE  
BATHROOM FURNITURE

OPMERKINGEN / REMARQUES: YV@DETREMMERIE.BE

WASKOM LINKS / VASQUE À GAUCHE

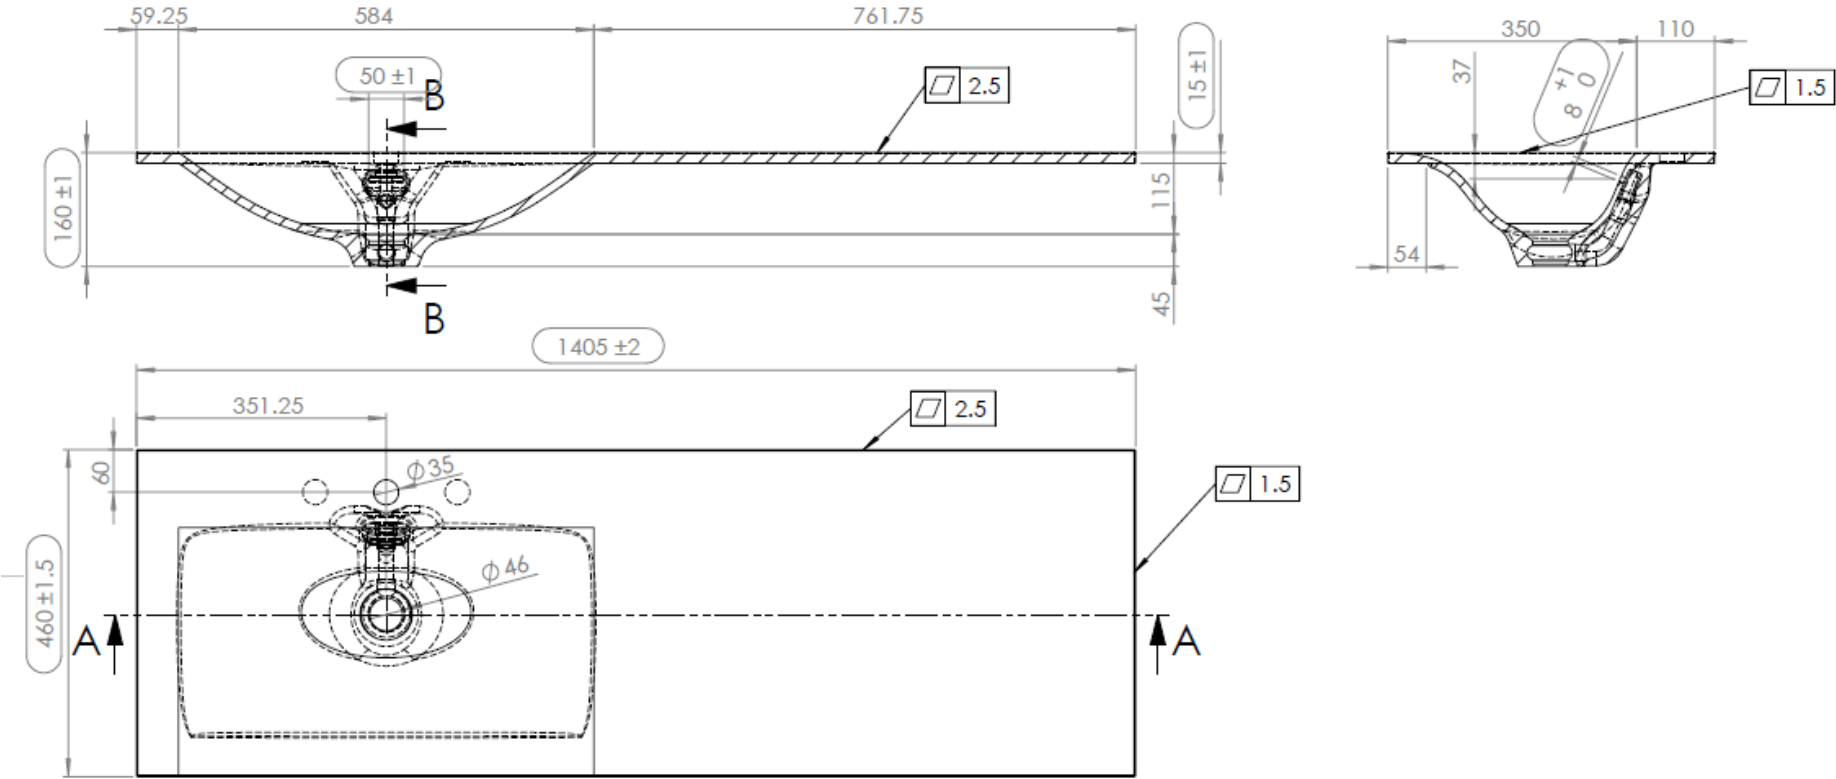


TECHNISCHE FICHE  
FICHE TECHNIQUE

140  
140,5 x 46

DETREMMERIE  
BATHROOM FURNITURE

OPMERKINGEN / REMARQUES: YV@DETREMMERIE.BE

WASKOM RECHTS / VASQUE À DROITE

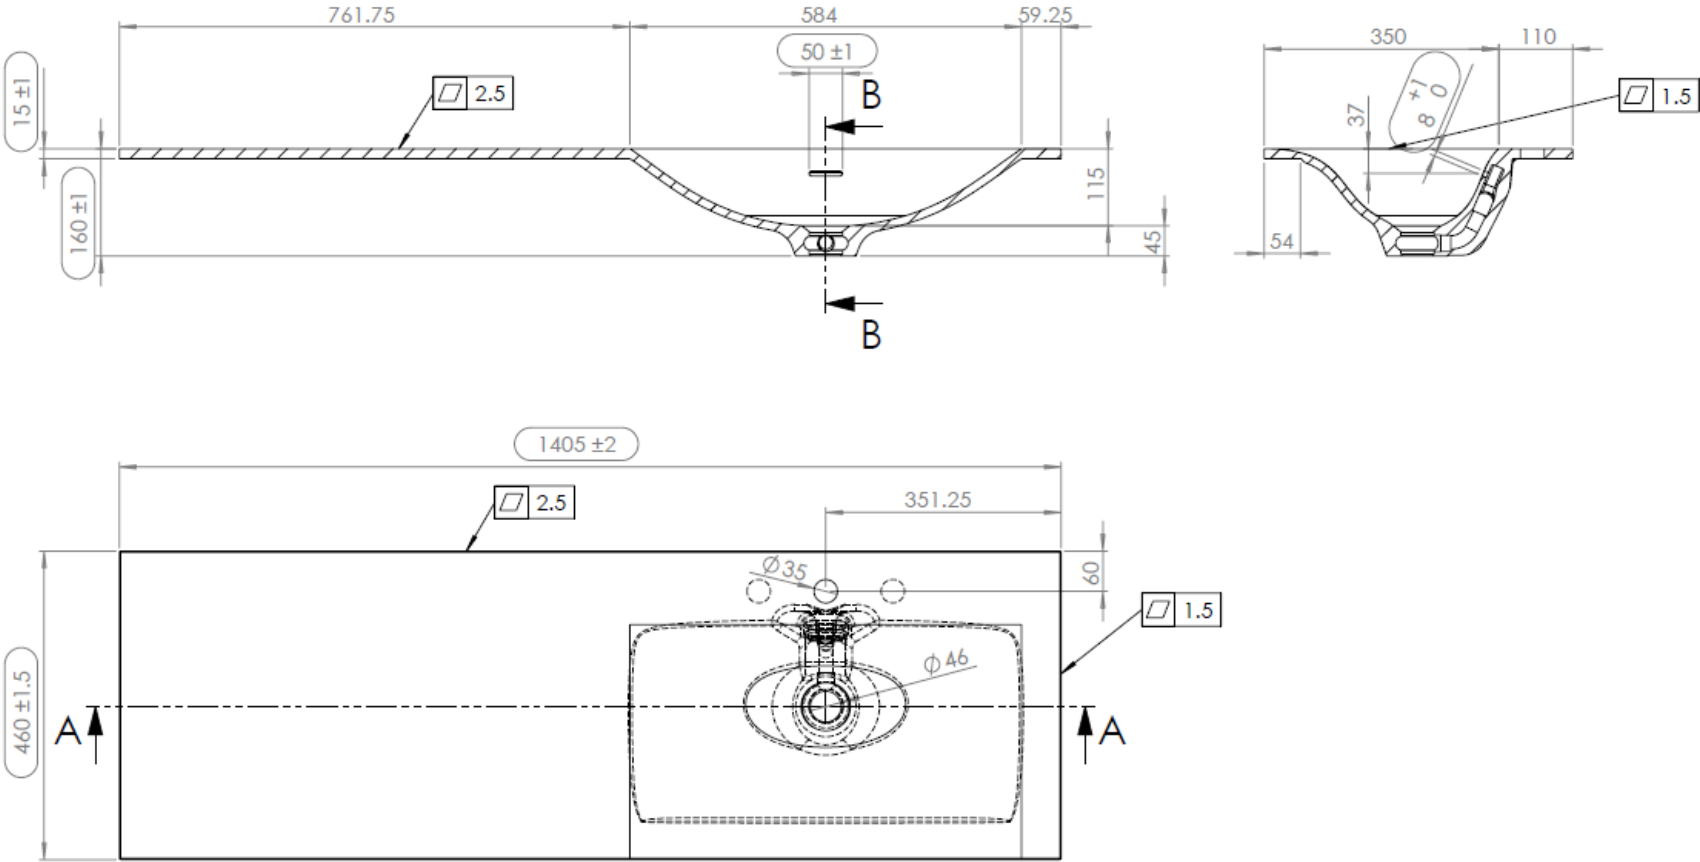

TECHNISCHE FICHE  
FICHE TECHNIQUE

140


140,5 x 46

DETREMMERIE

BATHROOM FURNITURE

OPMERKINGEN / REMARQUES: YV@DETREMMERIE.BE

DUBBELE WASKOM / DOUBLE VASQUE

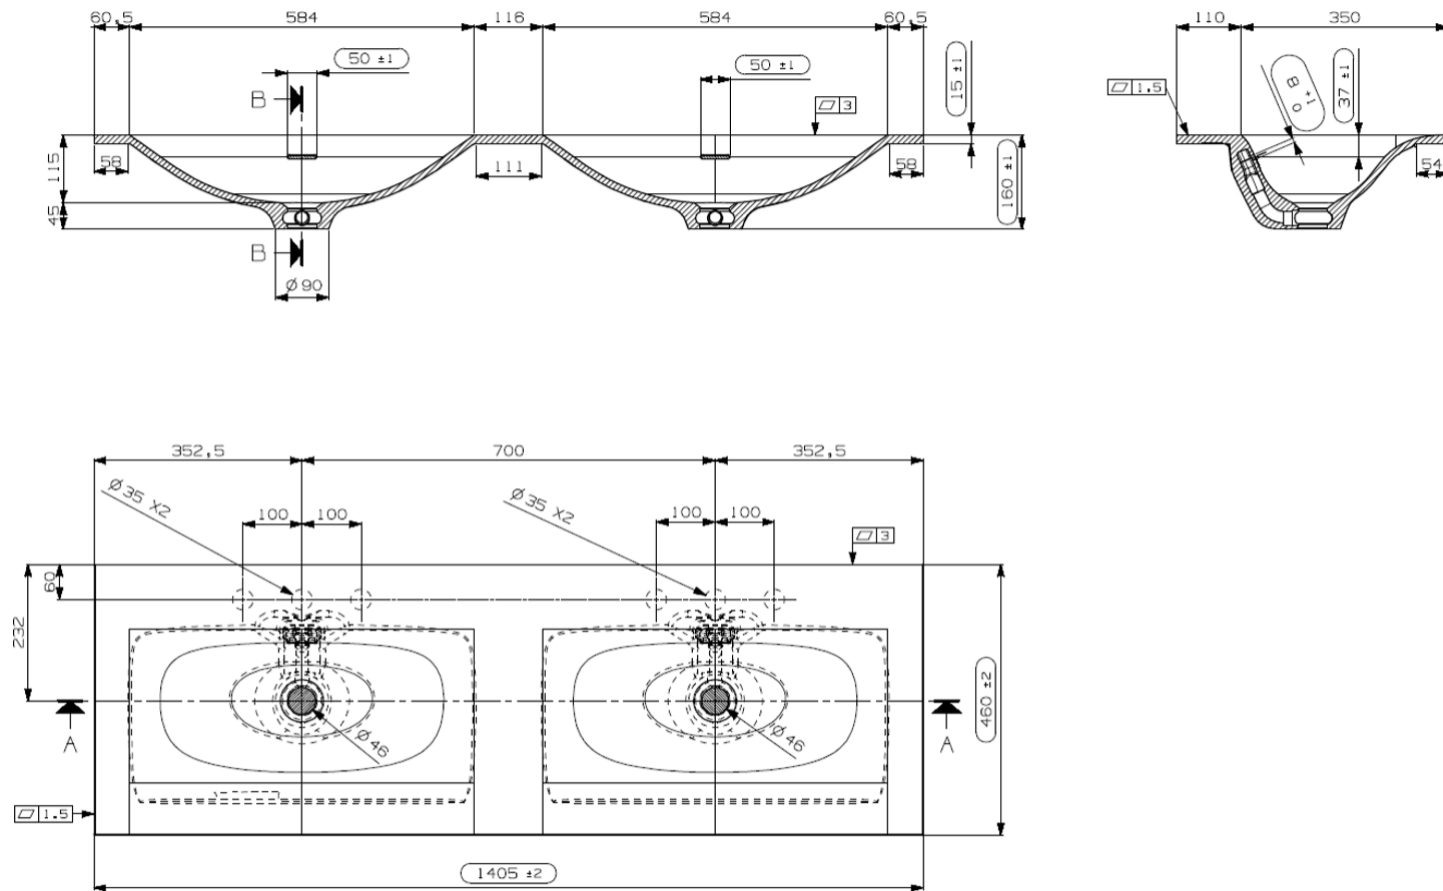


TECHNISCHE FICHE  
FICHE TECHNIQUE

160  
160,5 x 46

DETREMMERIE  
BATHROOM FURNITURE

OPMERKINGEN / REMARQUES: YV@DETREMMERIE.BE

WASKOM LINKS / VASQUE À GAUCHE

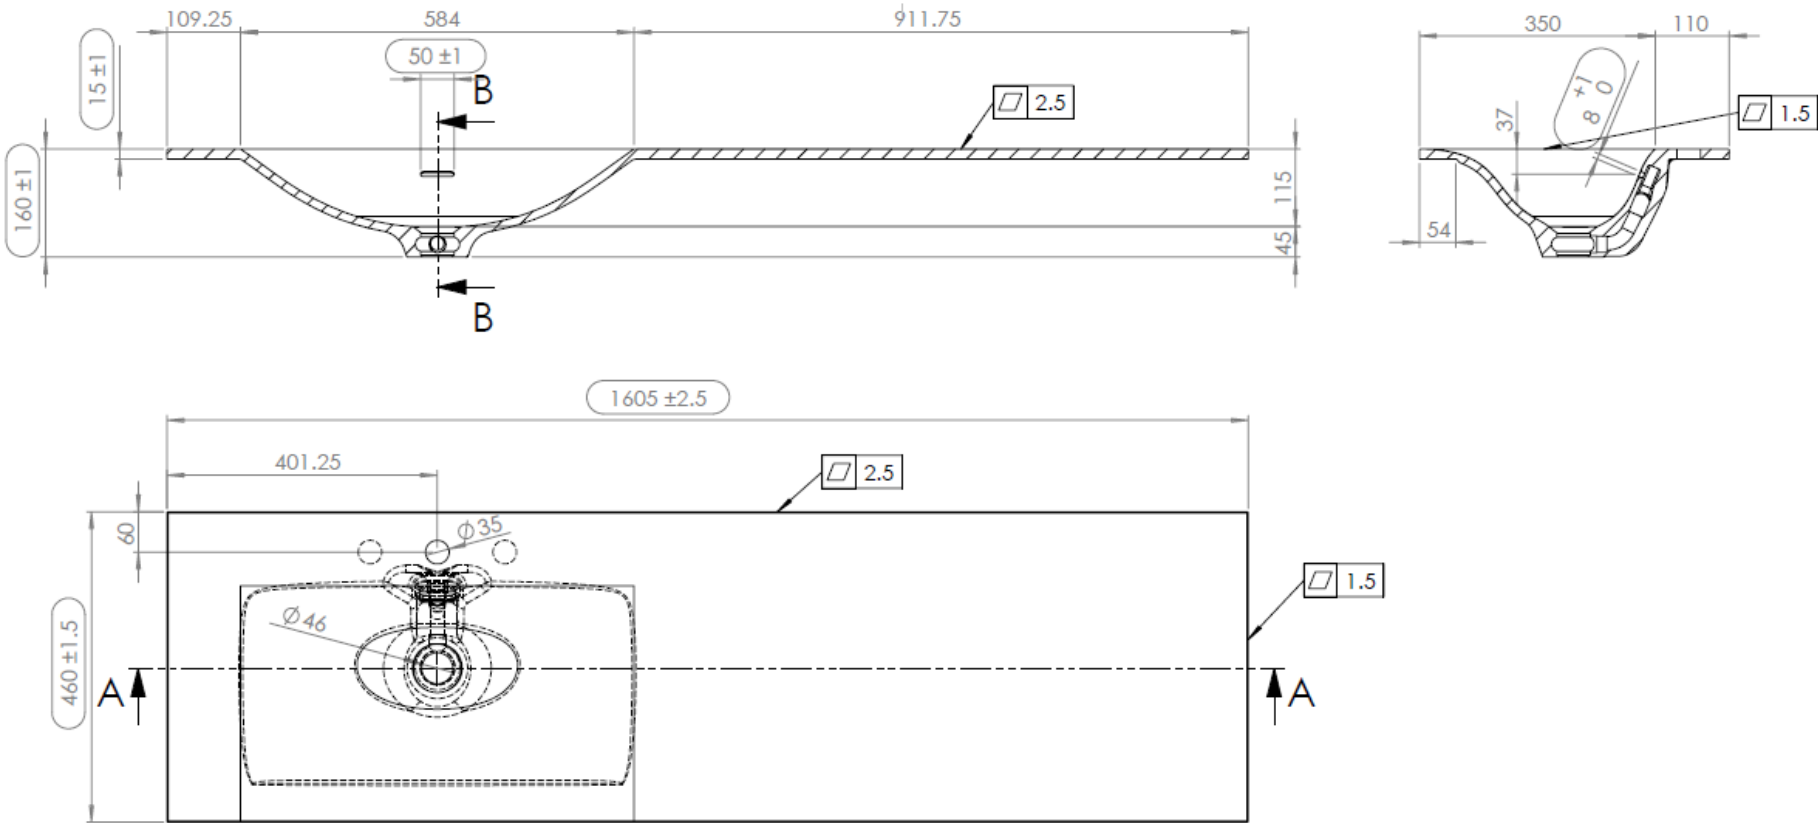


TECHNISCHE FICHE  
FICHE TECHNIQUE

160  
160,5 x 46

DETREMMERIE  
BATHROOM FURNITURE

OPMERKINGEN / REMARQUES: YV@DETREMMERIE.BE

WASKOM RECHTS / VASQUE À DROITE

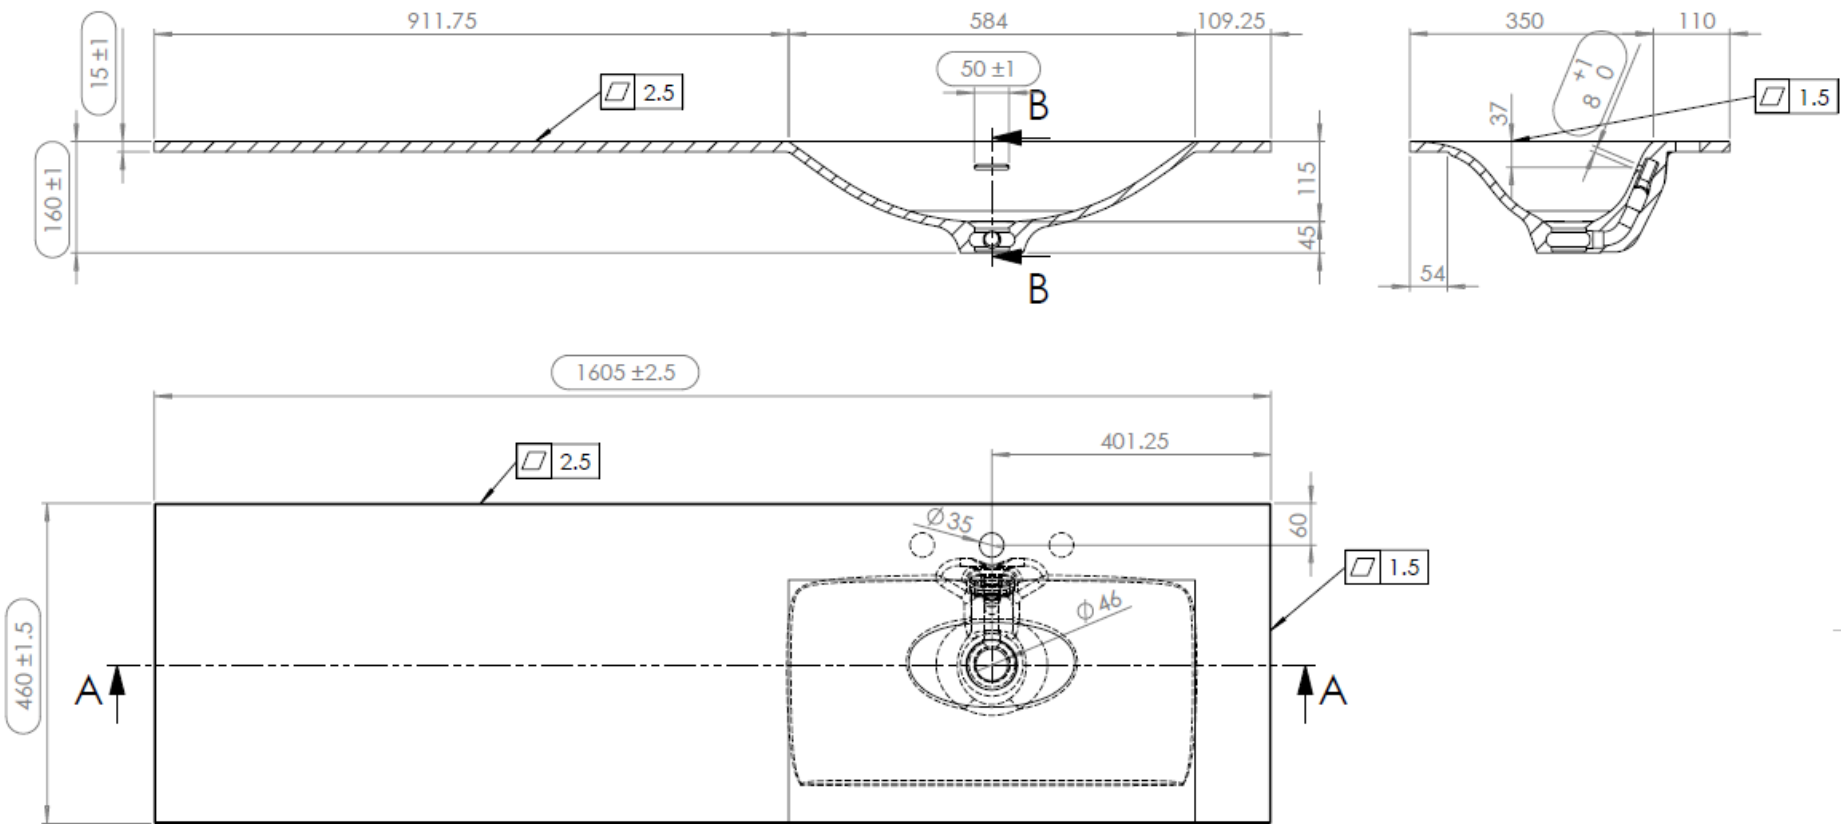


TECHNISCHE FICHE  
FICHE TECHNIQUE

160  
160,5 x 46

DETREMMERIE  
BATHROOM FURNITURE

OPMERKINGEN / REMARQUES: YV@DETREMMERIE.BE

DUBBELE WASKOM / DOUBLE VASQUE

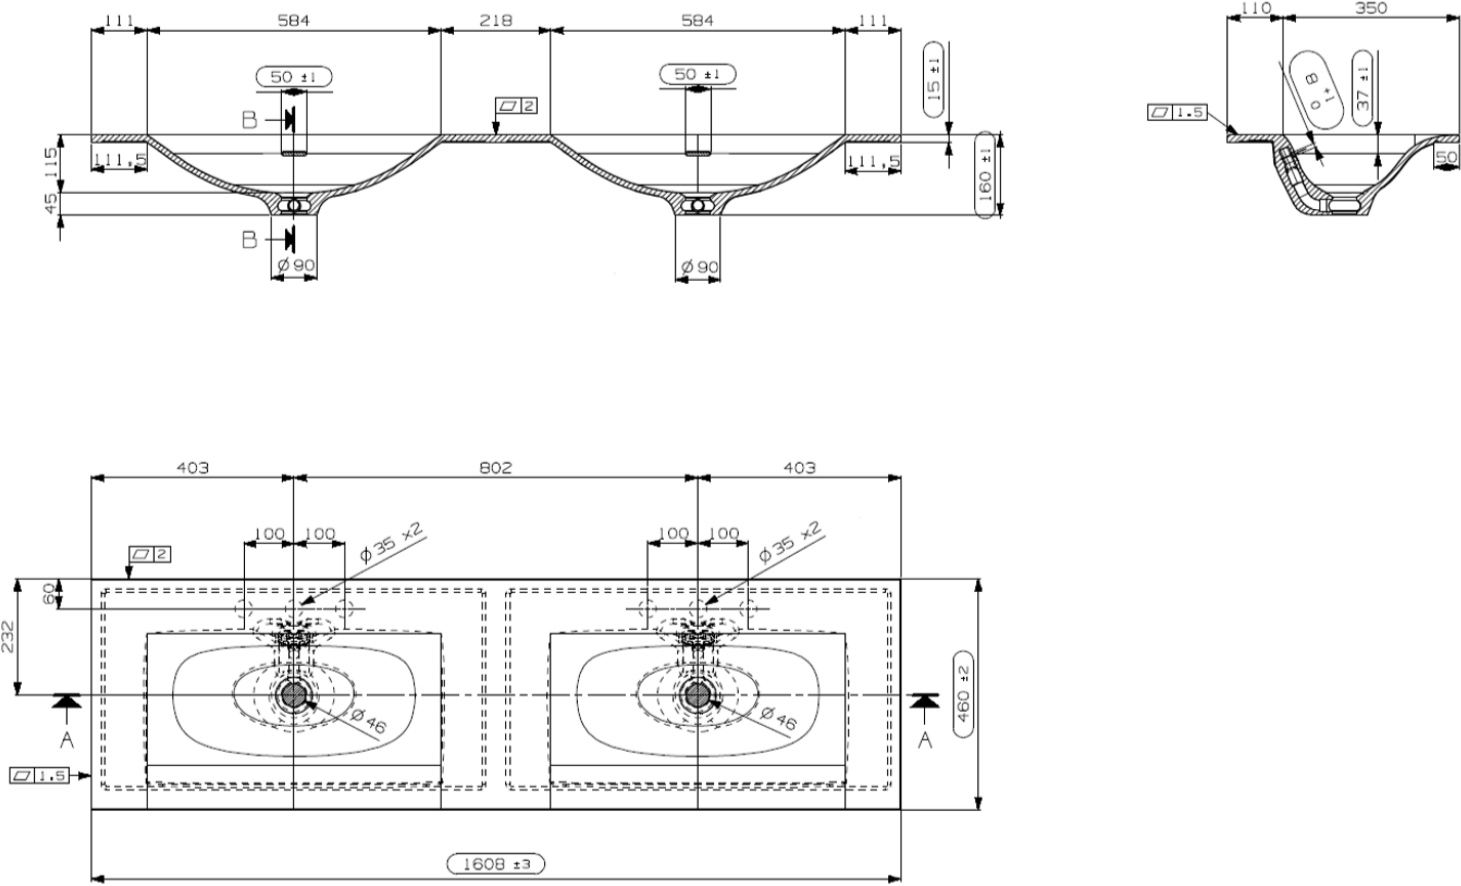


TECHNISCHE FICHE  
FICHE TECHNIQUE

180  
180,5 x 46


DETREMMERIE  
BATHROOM FURNITURE

OPMERKINGEN / REMARQUES: YV@DETREMMERIE.BE

DUBBELE WASKOM / DOUBLE VASQUE

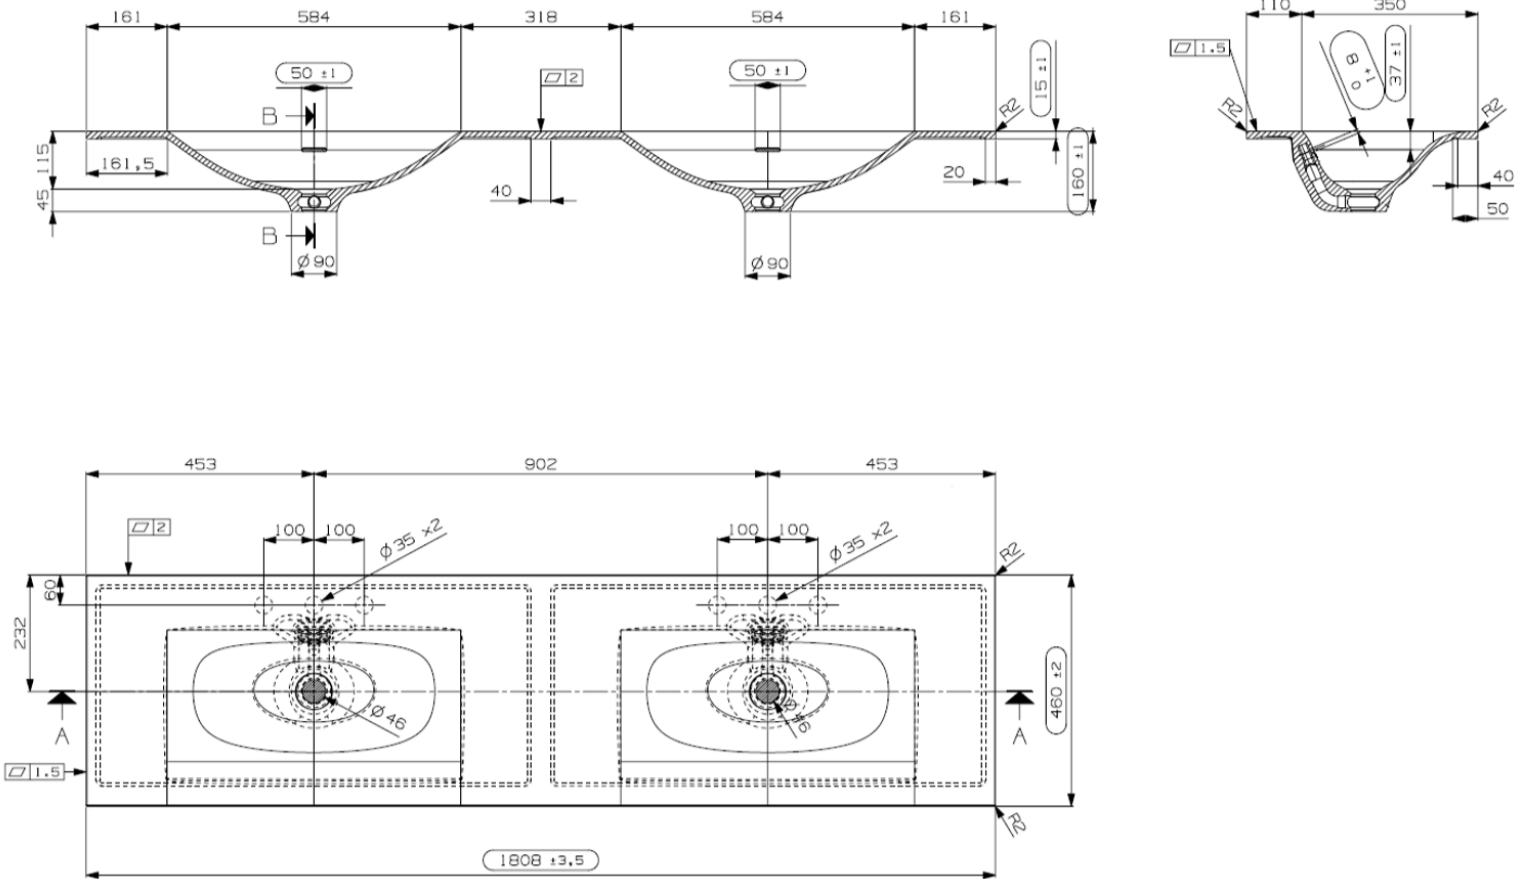


AANSLUITSCHEMA  
SCHÉMA DE RACCORDEMENT

 

OPMERKINGEN / REMARQUES: YV@DETREMMERIE.BE

ENKELE WASKOM / SIMPLE VASQUE

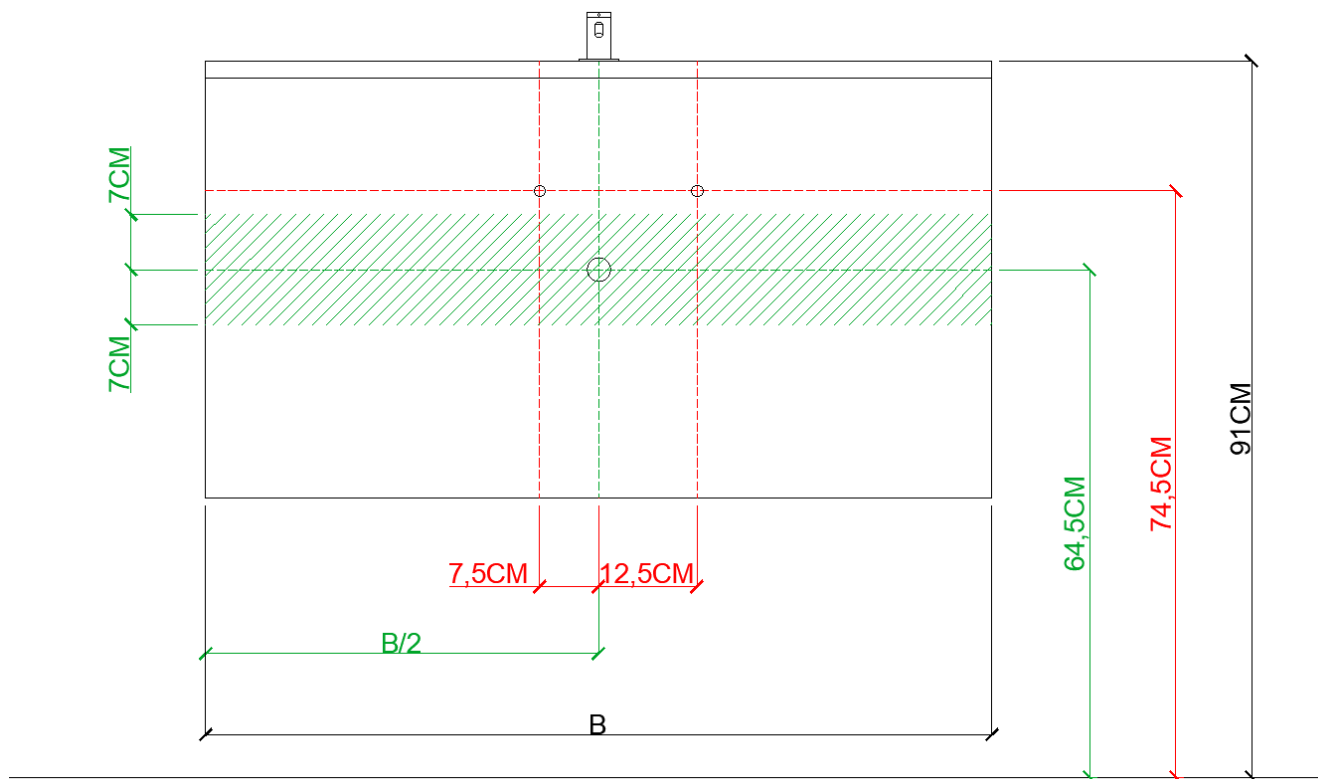

AH onderbouwkasten met 3 lades = 91 cm + dikte wastafel /  
AH sous-meubles avec 3 tiroirs = 91 cm + épaisseur de la table-vasque

= tolerantiezone afvoer /  
zone de tolérance de l'écoulement


**BEPALEN POSITIE MUURKRANEN = ZIE TECHNISCHE FICHE WASTAFEL /**  
**DÉTERMINER LA POSITION DES ROBINETS MURALS = VOIR FICHE TECHNIQUE DE TABLE-VASQUE !!!**



AANSLUITSCHEMA  
SCHÉMA DE RACCORDEMENT

OPMERKINGEN / REMARQUES: YV@DETREMMERIE.BE

WASKOM LINKS / VASQUE À GAUCHE

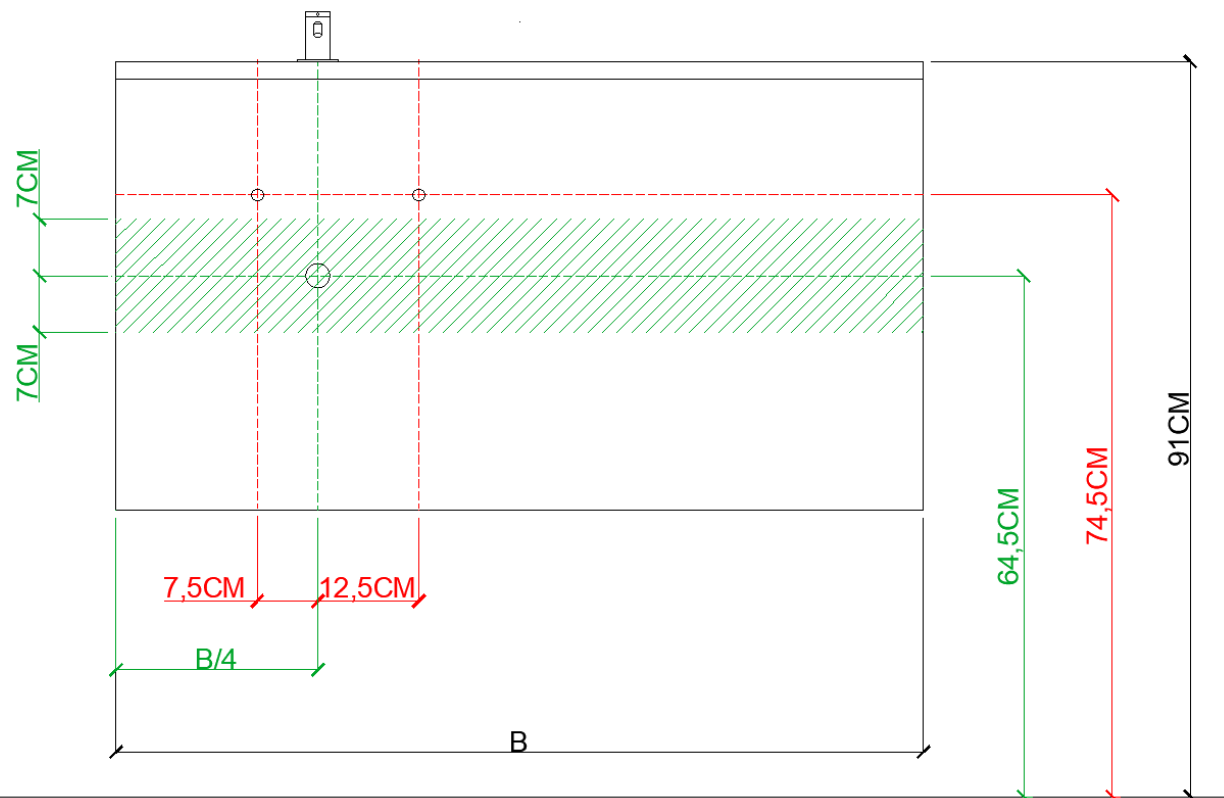

AH onderbouwkasten met 3 lades = 91 cm + dikte wastafel /  
AH sous-meubles avec 3 tiroirs = 91 cm + épaisseur de la table-vasque

= tolerantiezone afvoer /  
zone de tolérance de l'écoulement

BEPALLEN POSITIE MUURKRANEN = ZIE TECHNISCHE FICHE WASTAFEL /  
DÉTERMINER LA POSITION DES ROBINETS MURALS = VOIR FICHE TECHNIQUE DE TABLE-VASQUE !!!


AANSLUITSCHEMA  
SCHÉMA DE RACCORDEMENT

# DETREMMERIE

BATHROOM FURNITURE

OPMERKINGEN / REMARQUES: YV@DETREMMERIE.BE

WASKOM RECHTS / VASQUE À DROITE

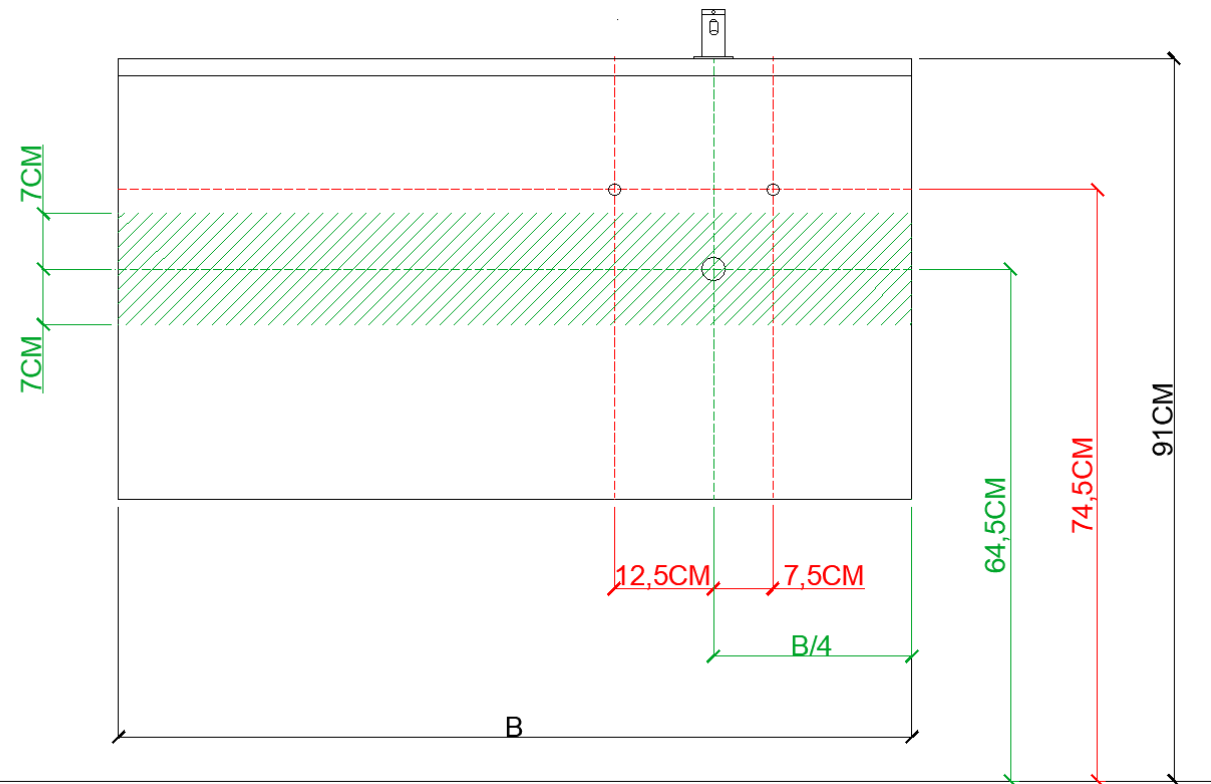

AH onderbouwkasten met 3 lades = 91 cm + dikte wastafel /  
AH sous-meubles avec 3 tiroirs = 91 cm + épaisseur de la table-vasque

= tolerantiezone afvoer /  
zone de tolérance de l'écoulement

**BEPALEN POSITIE MUURKRANEN = ZIE TECHNISCHE FICHE WASTAFEL /**  
**DÉTERMINER LA POSITION DES ROBINETS MURALS = VOIR FICHE TECHNIQUE DE TABLE-VASQUE !!!**


AANSLUITSCHEMA  
SCHÉMA DE RACCORDEMENT

# DETREMMERIE

BATHROOM FURNITURE

OPMERKINGEN / REMARQUES: YV@DETREMMERIE.BE

DUBBELE WASKOM / DOUBLE VASQUE

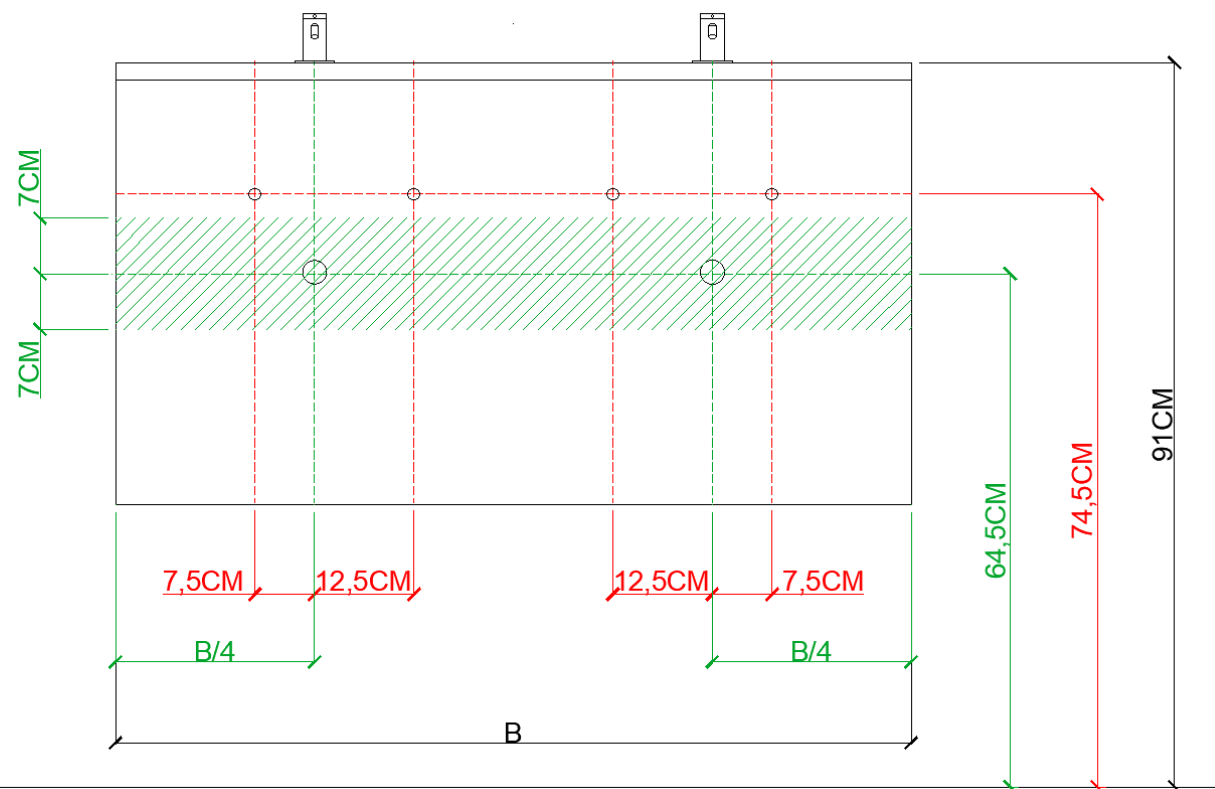

AH onderbouwkasten met 3 lades = 91 cm + dikte wastafel /  
AH sous-meubles avec 3 tiroirs = 91 cm + épaisseur de la table-vasque

= tolerantiezone afvoer /  
zone de tolérance de l'écoulement

**BEPALEN POSITIE MUURKRANEN = ZIE TECHNISCHE FICHE WASTAFEL /  
DÉTERMINER LA POSITION DES ROBINETS MURALS = VOIR FICHE TECHNIQUE DE TABLE-VASQUE !!!**