

NO LIMIT 45 / 50

**DETREMMERIE**  
BATHROOM FURNITURE

OPMERKINGEN / REMARQUES: YV@DETREMMERIE.BE

OPBOUWASKOM / VASQUE À POSER



TECHNISCHE FICHE  
FICHE TECHNIQUE

50


49,7 x 38,5

DETREMMERIE

BATHROOM FURNITURE

OPMERKINGEN / REMARQUES: YV@DETREMMERIE.BE

OPBOUWASKOM / VASQUE À POSER

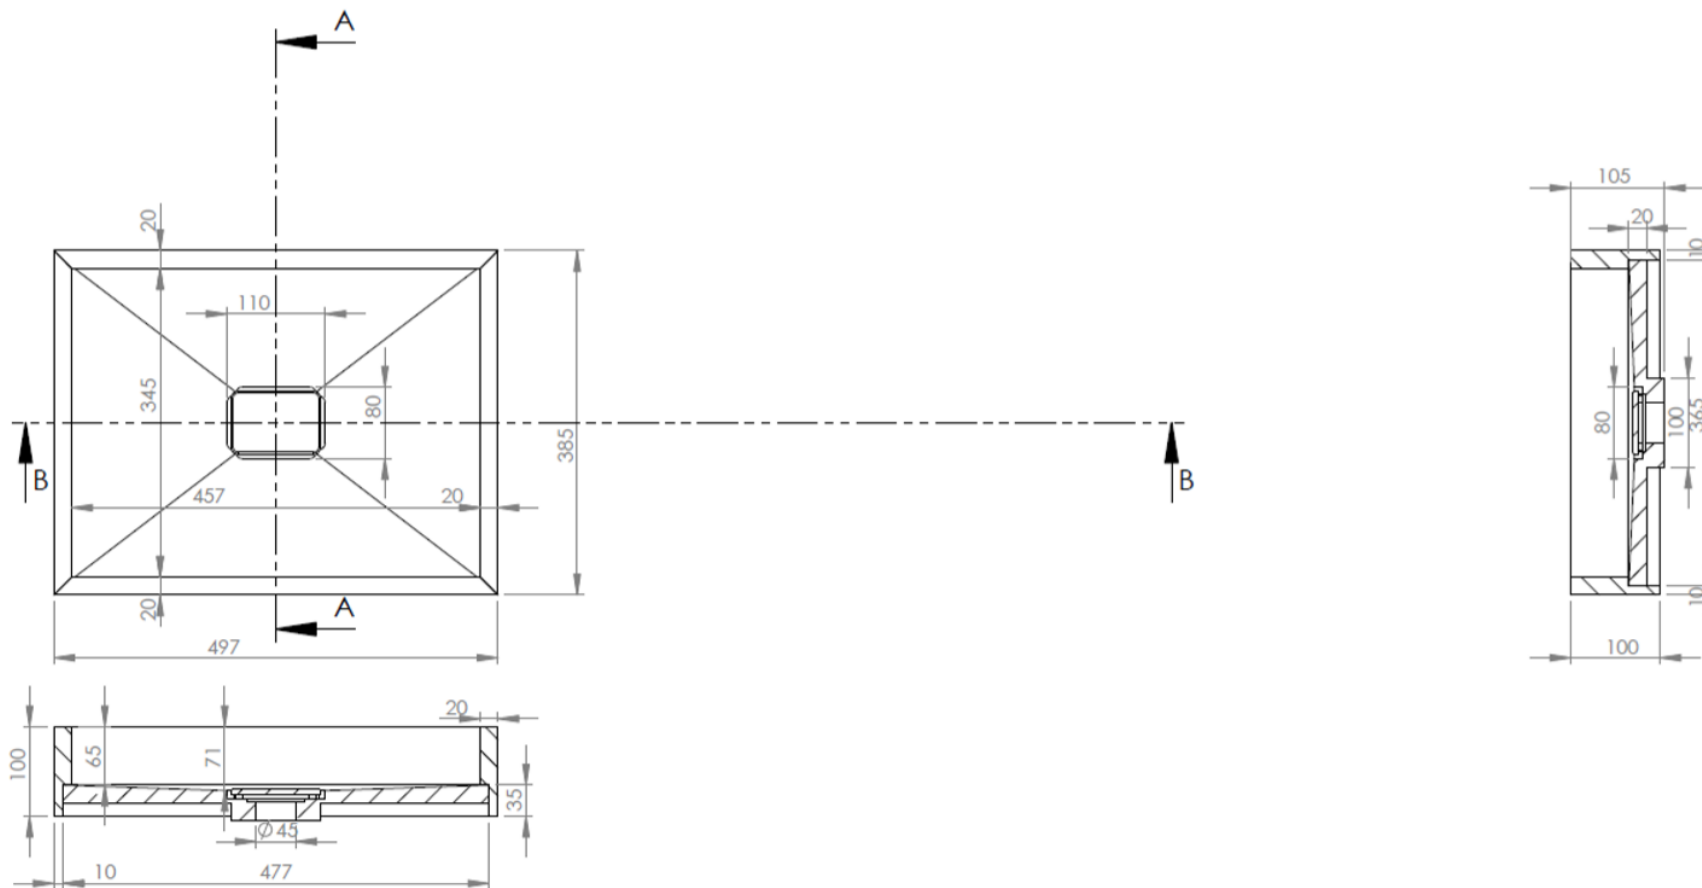

TECHNISCHE FICHE  
FICHE TECHNIQUE


60

59,7 x 38,5

DETREMMERIE  
BATHROOM FURNITURE

OPMERKINGEN / REMARQUES: YV@DETREMMERIE.BE

OPBOUWWASKOM / VASQUE À POSER

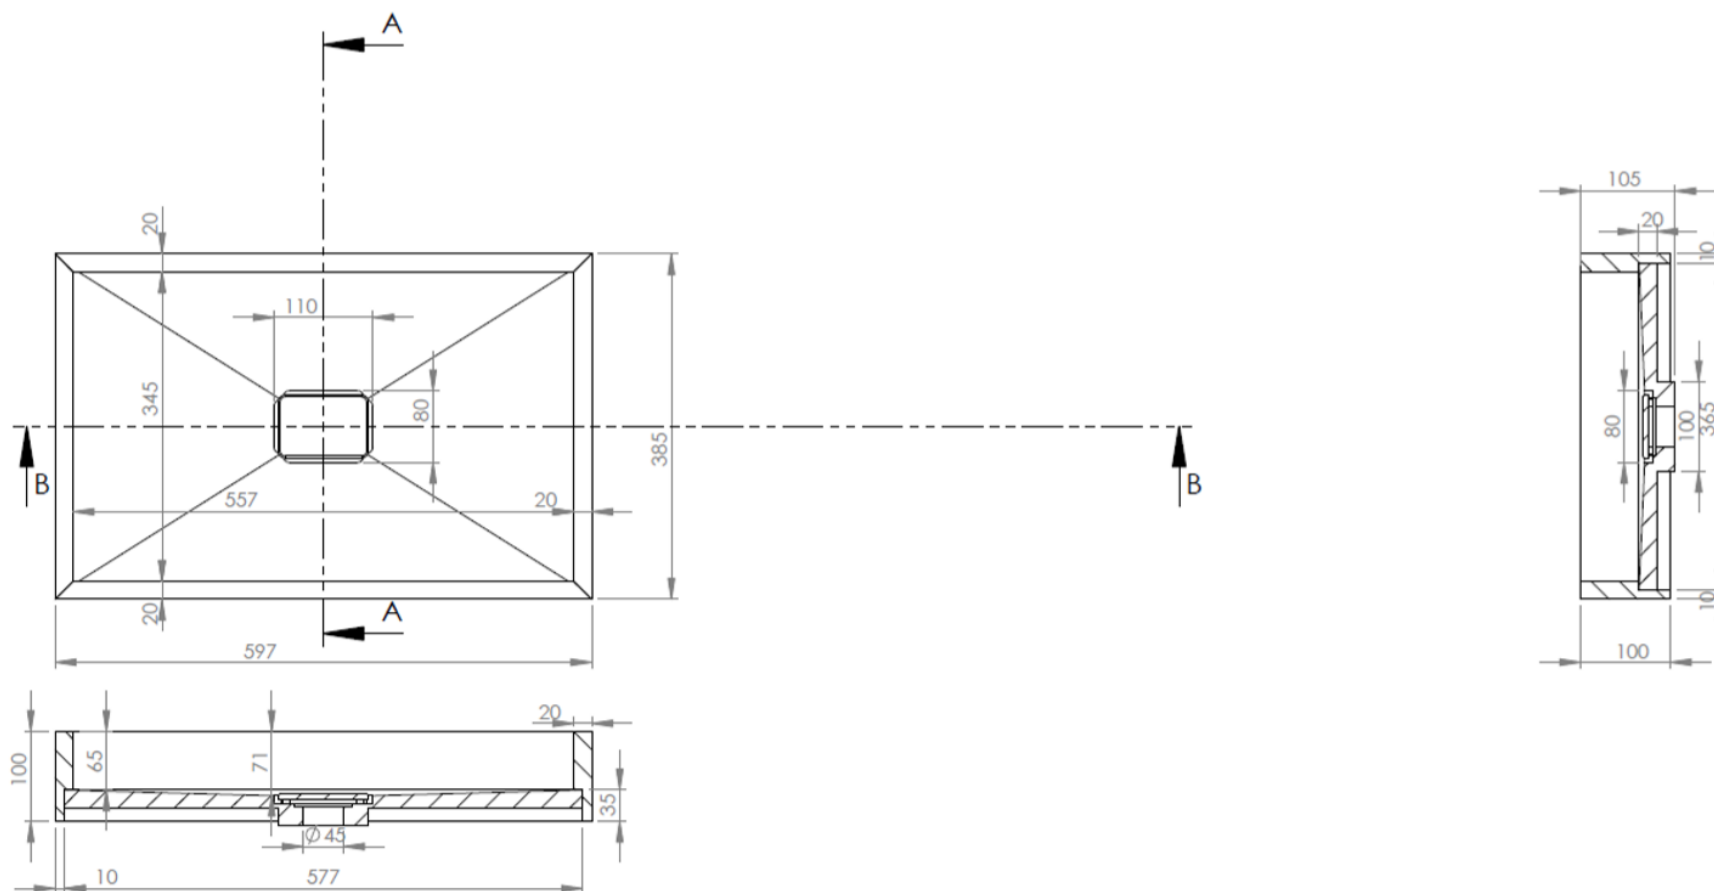

TECHNISCHE FICHE  
FICHE TECHNIQUE

70


69,7 x 38,5

DETREMMERIE

BATHROOM FURNITURE

OPMERKINGEN / REMARQUES: YV@DETREMMERIE.BE

OPBOUWASKOM / VASQUE À POSER

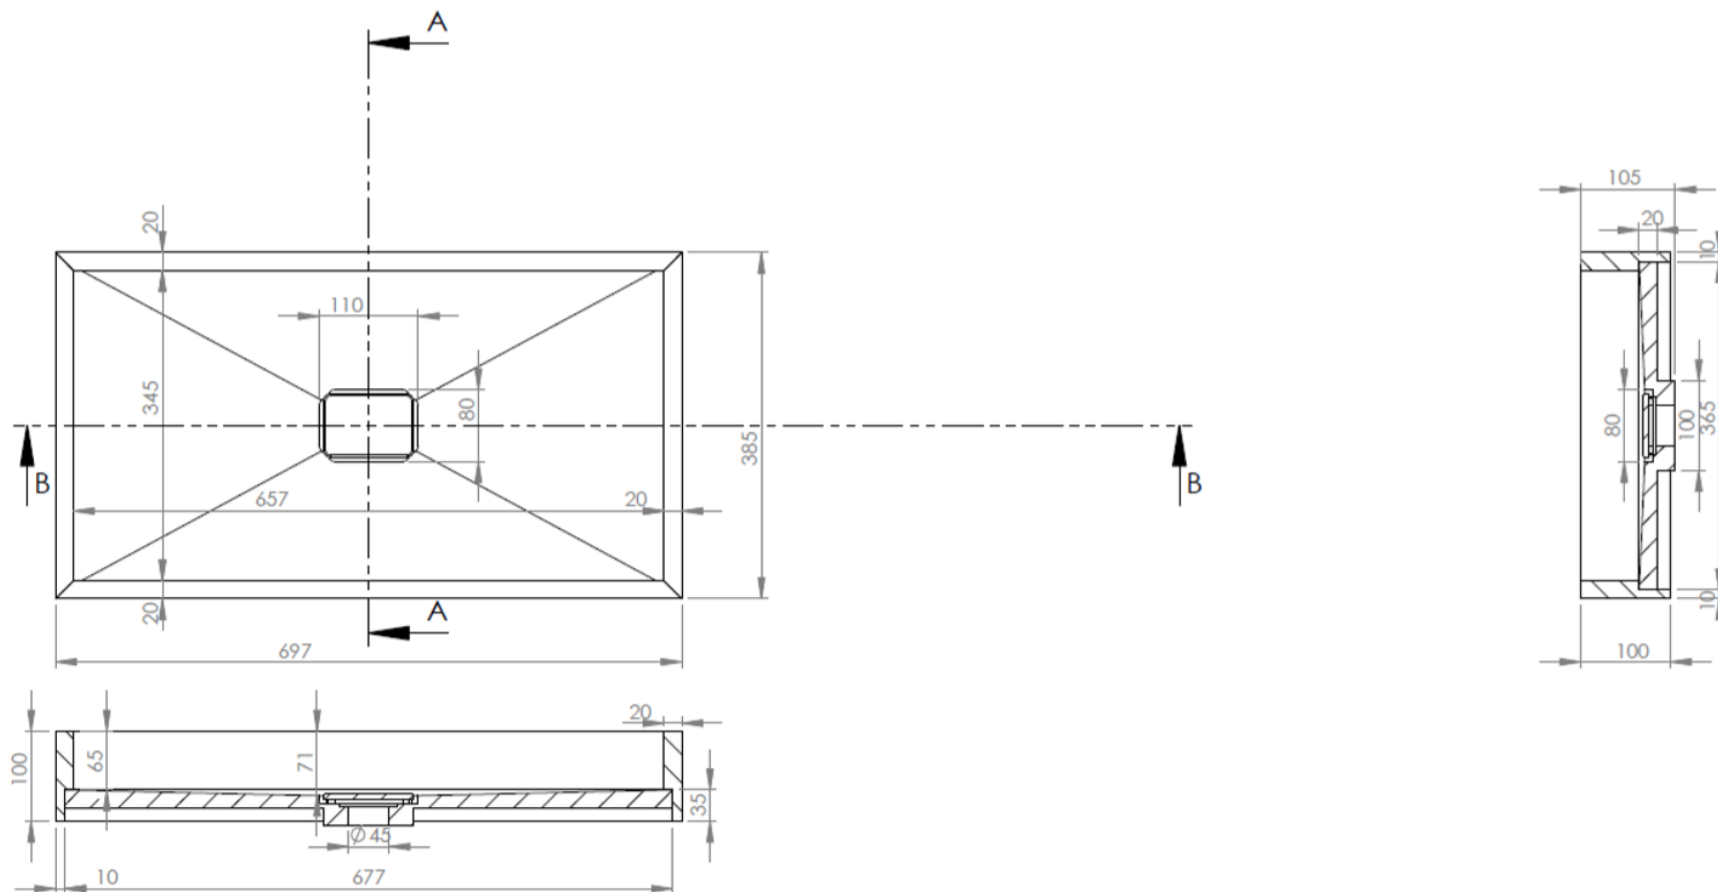

TECHNISCHE FICHE  
FICHE TECHNIQUE


80

79,7 x 38,5

DETREMMERIE  
BATHROOM FURNITURE

OPMERKINGEN / REMARQUES: YV@DETREMMERIE.BE

OPBOUWWASKOM / VASQUE À POSER

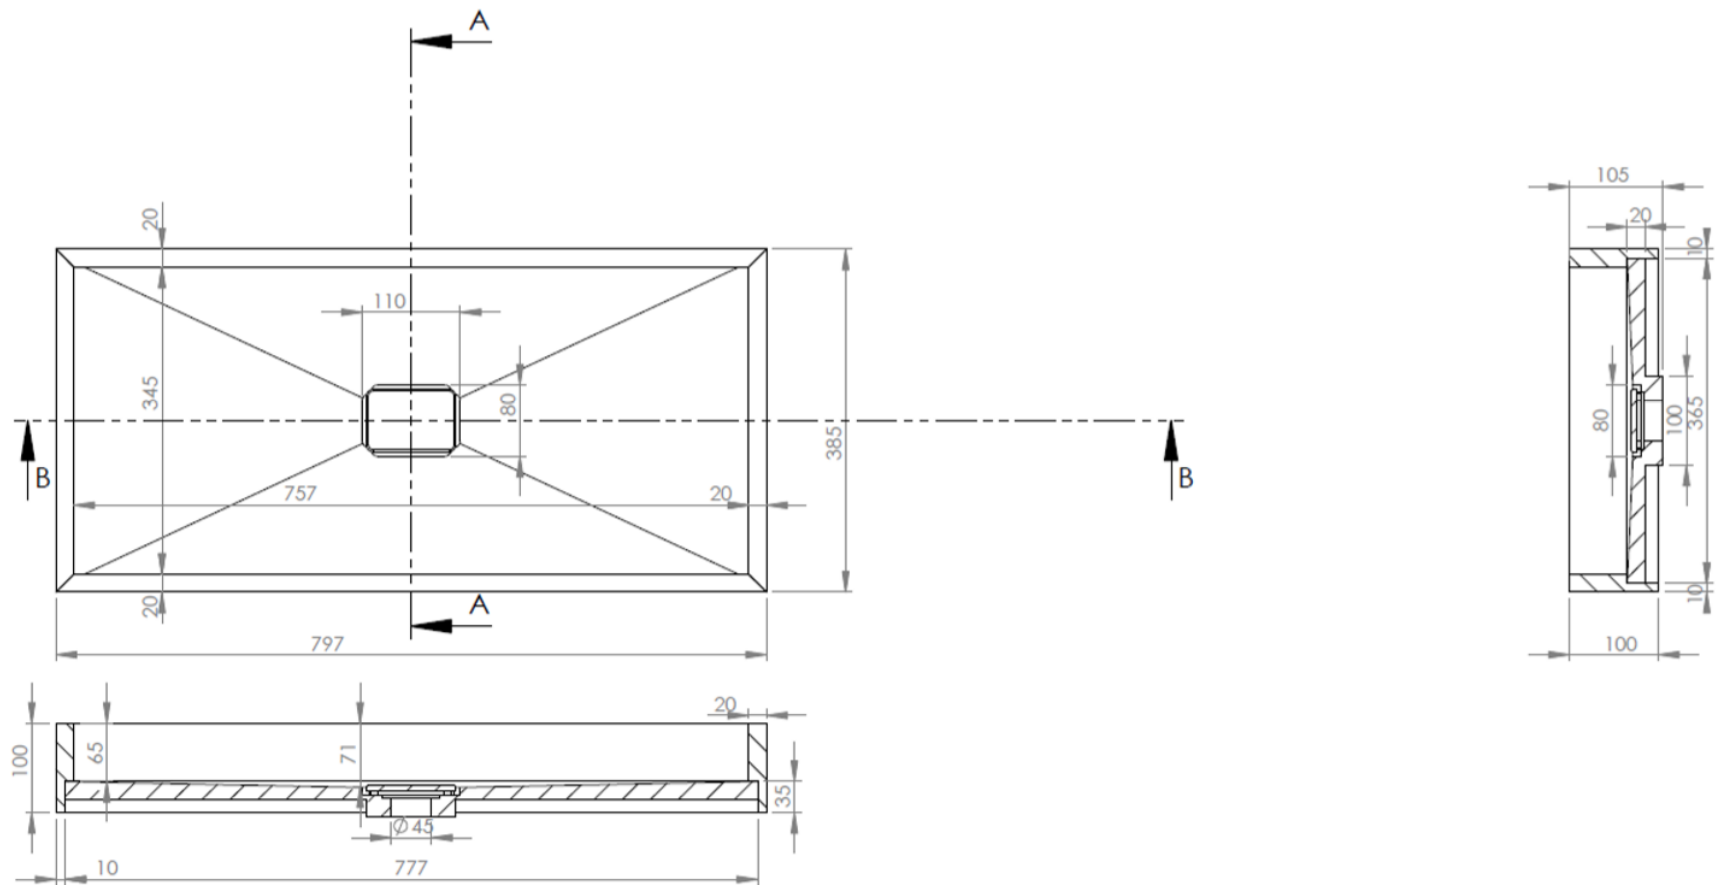

TECHNISCHE FICHE  
FICHE TECHNIQUE

90


89,7 x 38,5

DETREMMERIE

BATHROOM FURNITURE

OPMERKINGEN / REMARQUES: YV@DETREMMERIE.BE

OPBOUWASKOM / VASQUE À POSER

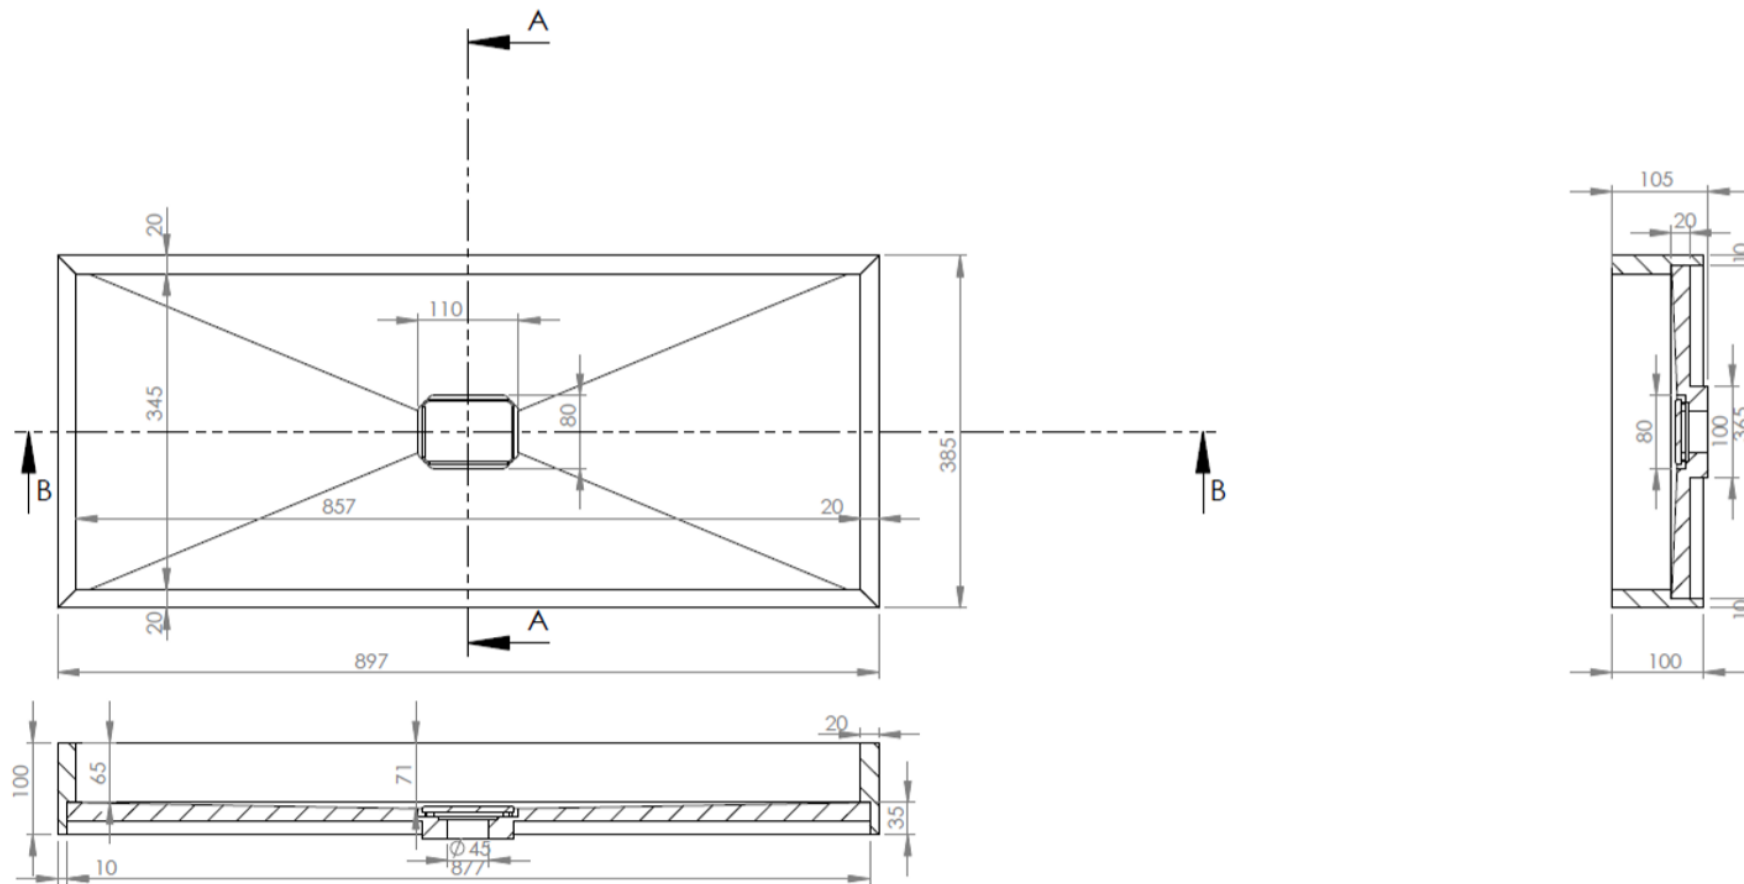



TECHNISCHE FICHE  
FICHE TECHNIQUE

100  
99,7 x 38,5

DETREMMERIE  
BATHROOM FURNITURE

OPMERKINGEN / REMARQUES: YV@DETREMMERIE.BE

OPBOUWWASKOM / VASQUE À POSER

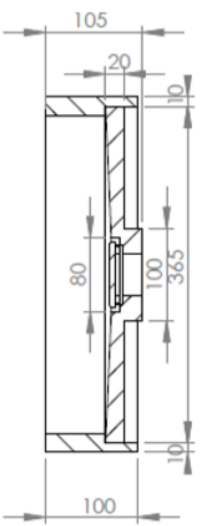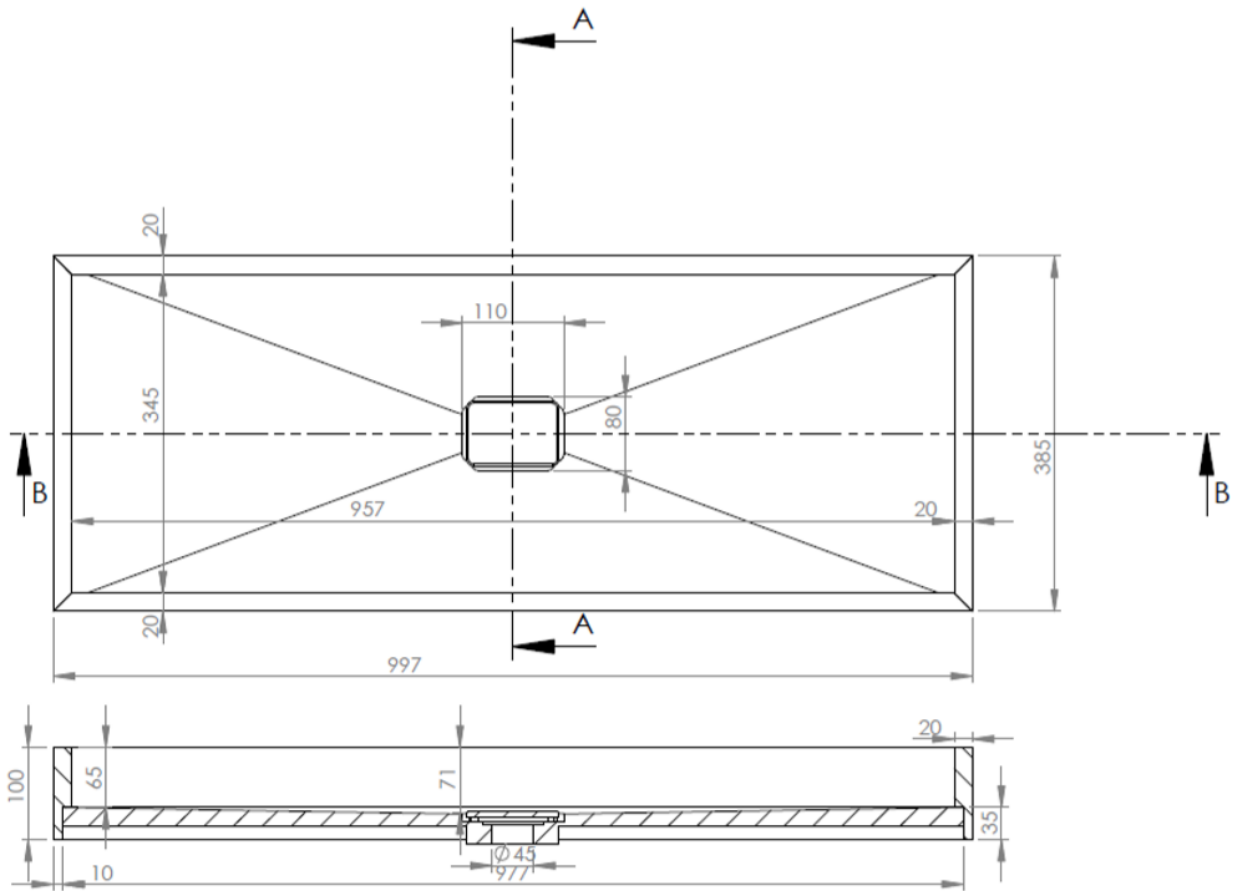

TECHNISCHE FICHE  
FICHE TECHNIQUE

120


119,7 x 38,5

DETREMMERIE

BATHROOM FURNITURE

OPMERKINGEN / REMARQUES: YV@DETREMMERIE.BE

OPBOUWASKOM / VASQUE À POSER

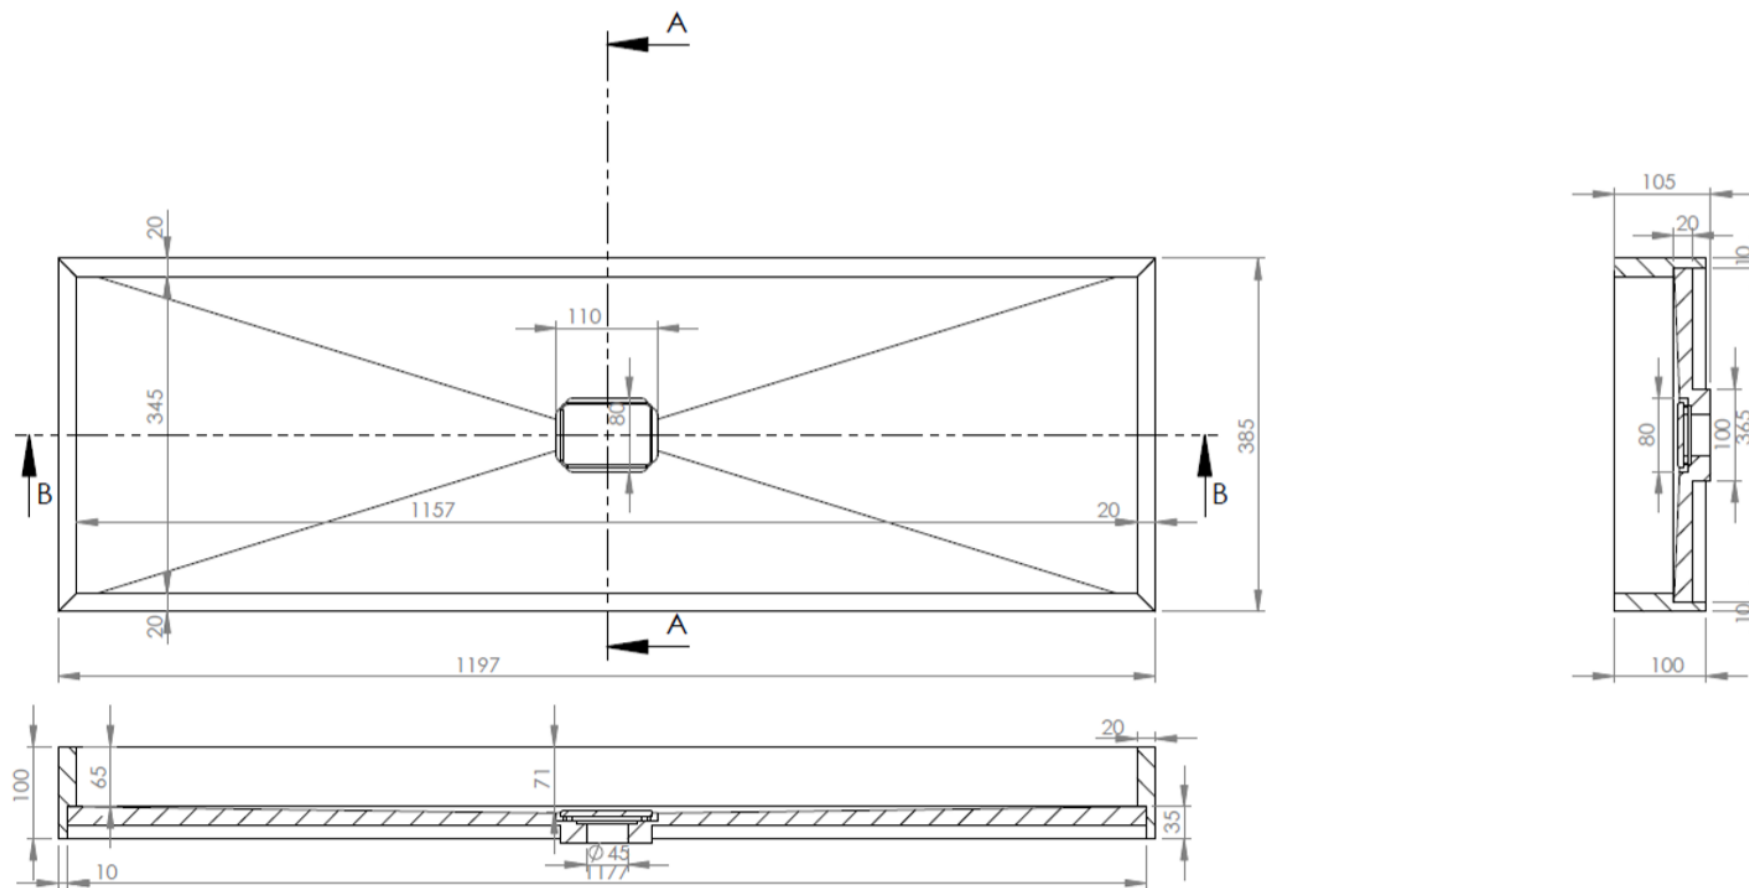




AANSLUITSCHEMA  
SCHÉMA DE RACCORDEMENT



DETREMMERIE  
BATHROOM FURNITURE

OPMERKINGEN / REMARQUES: YV@DETREMMERIE.BE

ENKELE WASKOM / SIMPLE VASQUE

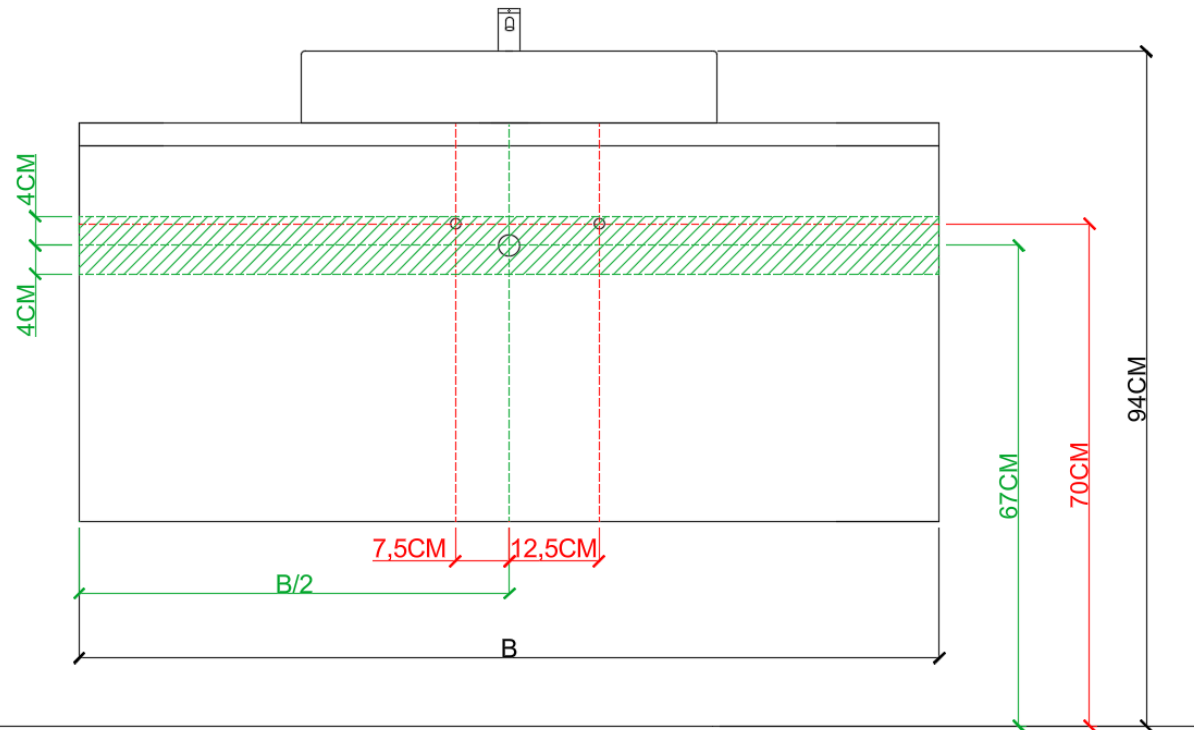

= tolerantiezone afvoer /  
zone de tolérance de l'écoulement



**BEPALEN POSITIE MUURKRANEN = ZIE TECHNISCHE FICHE WASTAFEL /  
DÉTERMINER LA POSITION DES ROBINETS MURALS = VOIR FICHE TECHNIQUE DE TABLE-VASQUE !!!**


AANSLUITSCHEMA  
SCHÉMA DE RACCORDEMENT



DETREMMERIE  
BATHROOM FURNITURE

OPMERKINGEN / REMARQUES: YV@DETREMMERIE.BE

WASKOM LINKS / VASQUE À GAUCHE

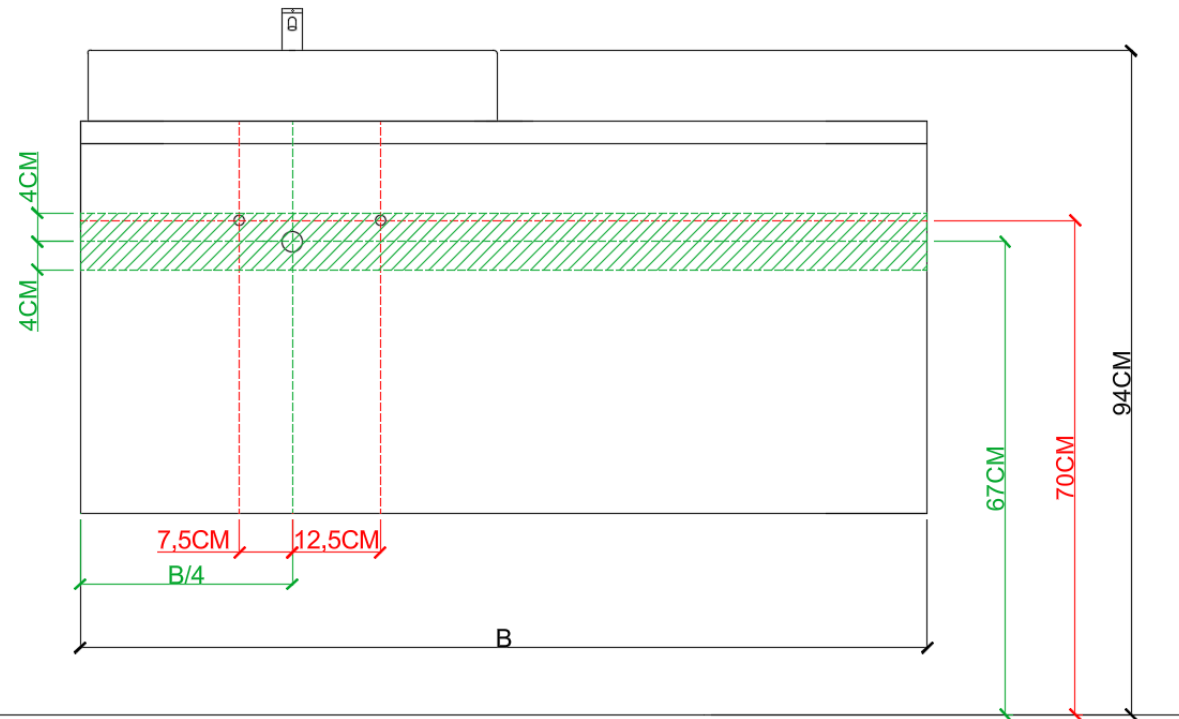

= tolerantiezone afvoer /  
zone de tolérance de l'écoulement



**BEPALEN POSITIE MUURKRANEN = ZIE TECHNISCHE FICHE WASTAFEL /  
DÉTERMINER LA POSITION DES ROBINETS MURALS = VOIR FICHE TECHNIQUE DE TABLE-VASQUE !!!**


AANSLUITSCHEMA  
SCHÉMA DE RACCORDEMENT




DETREMMERIE  
BATHROOM FURNITURE

OPMERKINGEN / REMARQUES: YV@DETREMMERIE.BE

WASKOM RECHTS / VASQUE À DROITE

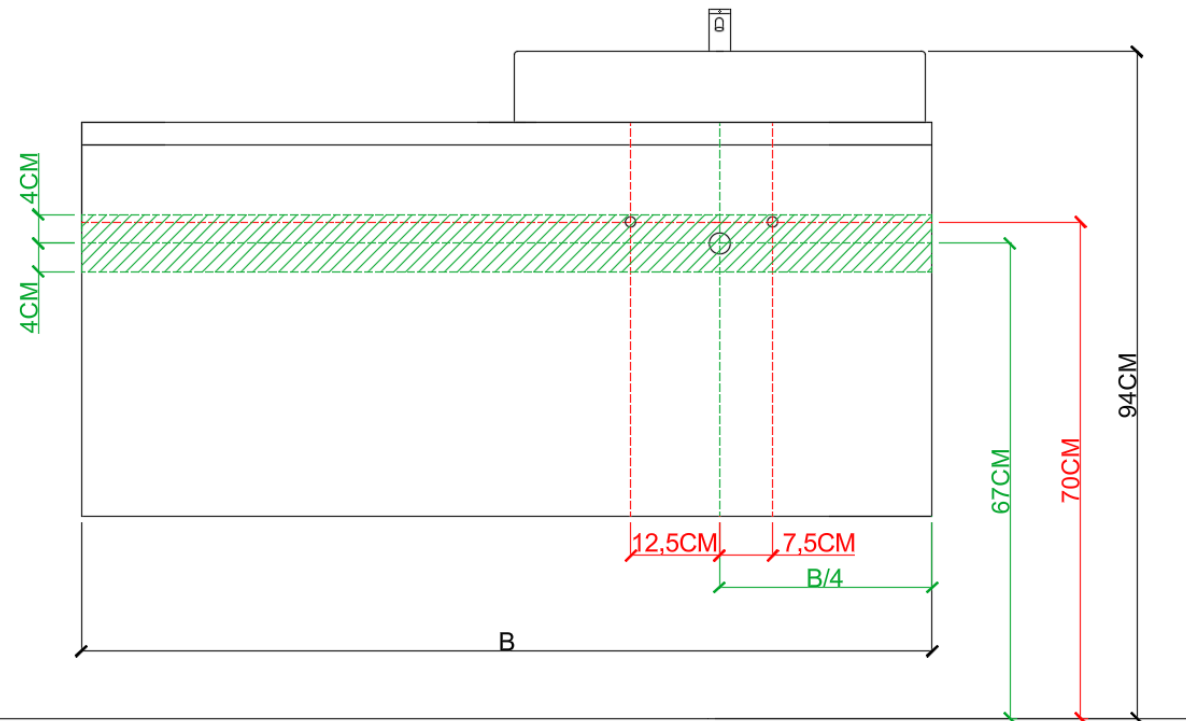

 = tolerantiezone afvoer /  
zone de tolérance de l'écoulement




**BEPALEN POSITIE MUURKRANEN = ZIE TECHNISCHE FICHE WASTAFEL /  
DÉTERMINER LA POSITION DES ROBINETS MURALS = VOIR FICHE TECHNIQUE DE TABLE-VASQUE !!!**


AANSLUITSCHEMA  
SCHÉMA DE RACCORDEMENT

DETREMMERIE  
BATHROOM FURNITURE

OPMERKINGEN / REMARQUES: YV@DETREMMERIE.BE

DUBBELE WASKOM / DOUBLE VASQUE

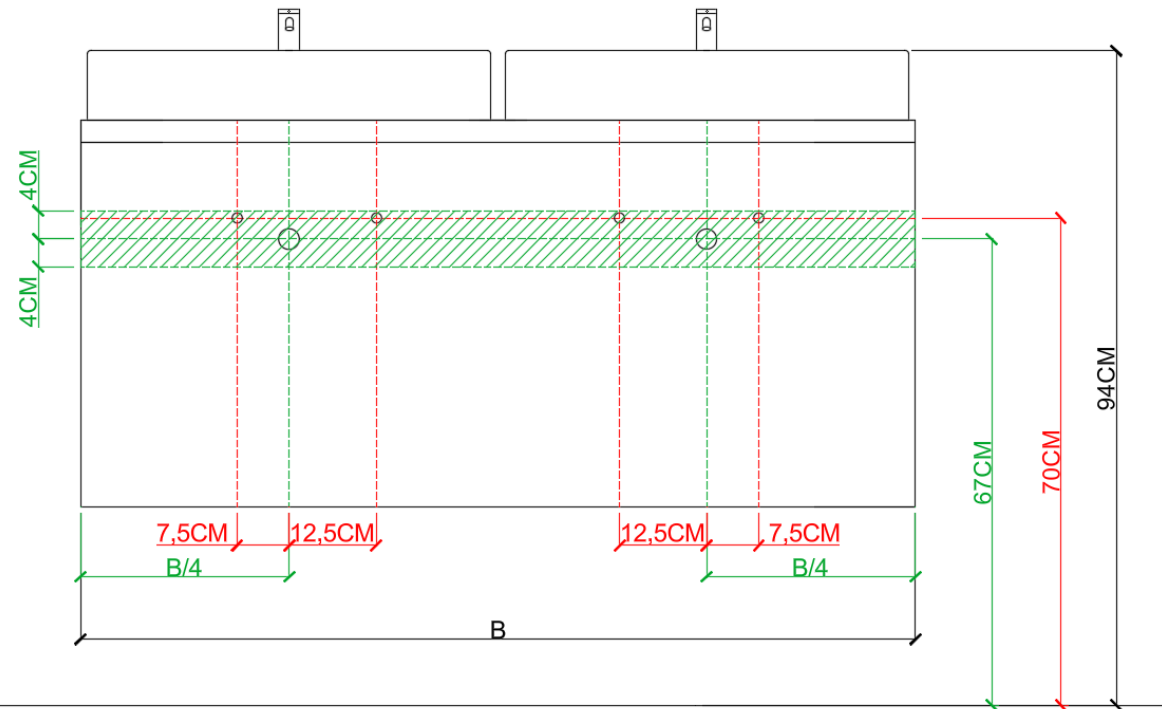

 = tolerantiezone afvoer /  
zone de tolérance de l'écoulement



**BEPALEN POSITIE MUURKRANEN = ZIE TECHNISCHE FICHE WASTAFEL /  
DÉTERMINER LA POSITION DES ROBINETS MURALS = VOIR FICHE TECHNIQUE DE TABLE-VASQUE !!!**